

MAPA DO CELÓW PROJEKTOWYCH

aktualna pod względem syt.-wys. i uzbrojenia
podziemnego terenu na dzień 26-10-2016

SKALA 1 : 500

Gmina: 221308-2, Osiek
Obręb: 0008, Radogoszcz
Działka: 135
Km.: 6.206,24.14.2.3; 6.206,24.14.2.1
KERG: GG-II.6640.2987.2016

Opracował:
Usługi Geodezyjne
Tomasz Kwieciński
83-200 SŁAWA
ul. Mahonia 41, tel. 602 588 926
NIP 5921111165, Reg. 220940135

Mapa została wykonana bez ustalenia obciążeń służebności:ami gruntowymi

GEODETA UPRAWNIONY
mgr inż. Zdzisław Grzegorz
Nr upr. 12693 (12/104/5)

PROJEKT ZAGOSPODAROWANIA DZIAŁKI 1:500
DZ. GEOD. NR 760 OBR. OSIEK,
DZ. GEOD. NR 135 OBR. RADOGOSZCZ
GM. OSIEK

UWAGA: Nie wyklucza się istnienia urządzeń podziemnych nie zgłoszonych do inwentaryzacji, o których brak jest danych w branżach

Posiadacz nie niniejszy dokument został opracowany w wyniku prac geodezyjnych i kartograficznych. Klasyfikacja wariantów operat techniczny wpisany do ewidencji urządzeń państwowego zasobu geodezyjnego i kartograficznego

Organ terytorialny geodezyjny
Lecyjny
Instytut awersyjny
w sieniu zasobu - operatu technicznego

Instytut operatu technicznego
sieniu materiałów zasobu państwowego

nazwisko i podpis osoby upoważnionej organu


MEROWNIK REZERVA
Powiatowy Urząd Geodezji i Kartografii

1016.10.28
P.2013.1016.1667

Właściciel, władający inwestor są zobowiązani do ochrony prawnie geodezyjnych (na terenach inwestycji budowlanej (nieobciążonej) (art. 15, 48 pkt 3 Ustawy z 17.05.95 r. Prawo geodezyjne i kartograficzne tekst jednolity Dz.U. z 2010 r. poz. 1287)

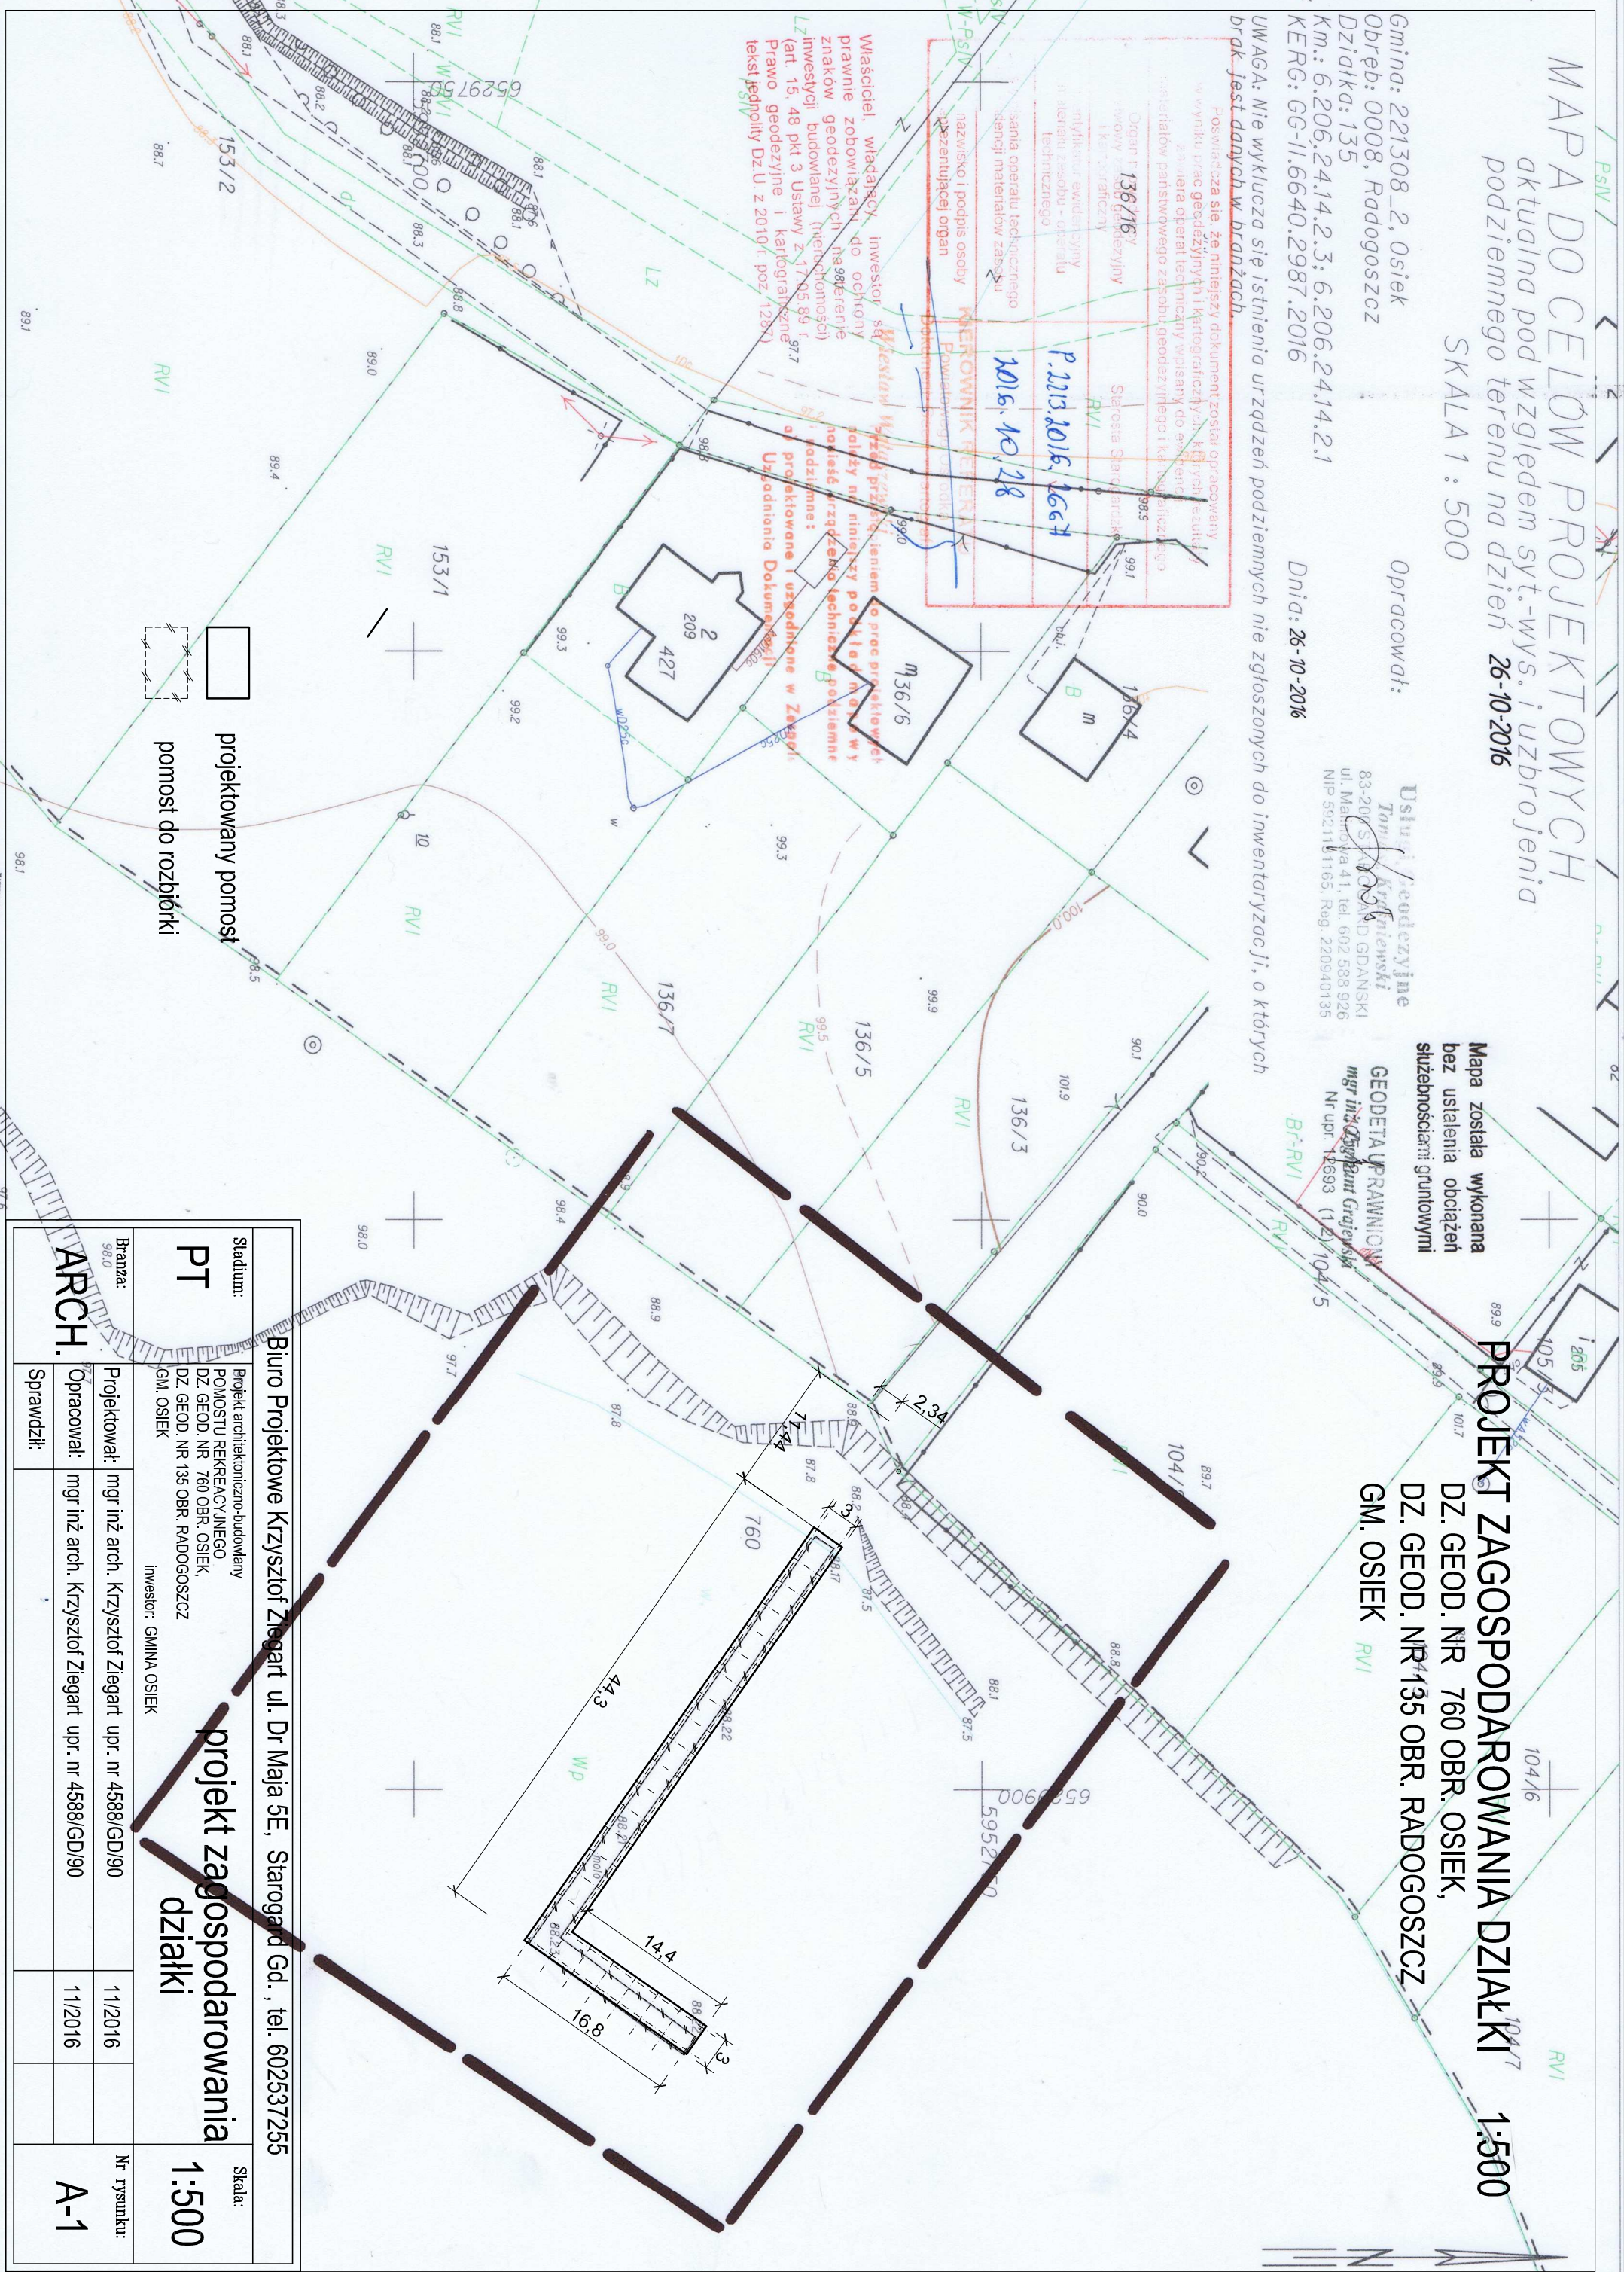

projektowany pomost
pomost do rozbiórki

Stadium: PT	Projekt architektoniczno-budowlany POMOSTU REKREACYJNEGO DZ. GEOD. NR 760 OBR. OSIEK, DZ. GEOD. NR 135 OBR. RADOGOSZCZ GM. OSIEK		Skala: 1:500
Branża: ARCH.	Inwestor: GMINA OSIEK		Nr rysunku: A-1
Projektował:	mgr inż arch. Krzysztof Ziegart upr. nr 45688/GD/90	11/2016	
Opracował:	mgr inż arch. Krzysztof Ziegart upr. nr 45688/GD/90	11/2016	
Sprawił:			

Biuro Projektowe Krzysztof Ziegart ul. Dr Maja 5E, Starogard Gd., tel. 602537255

projekt zagospodarowania działki