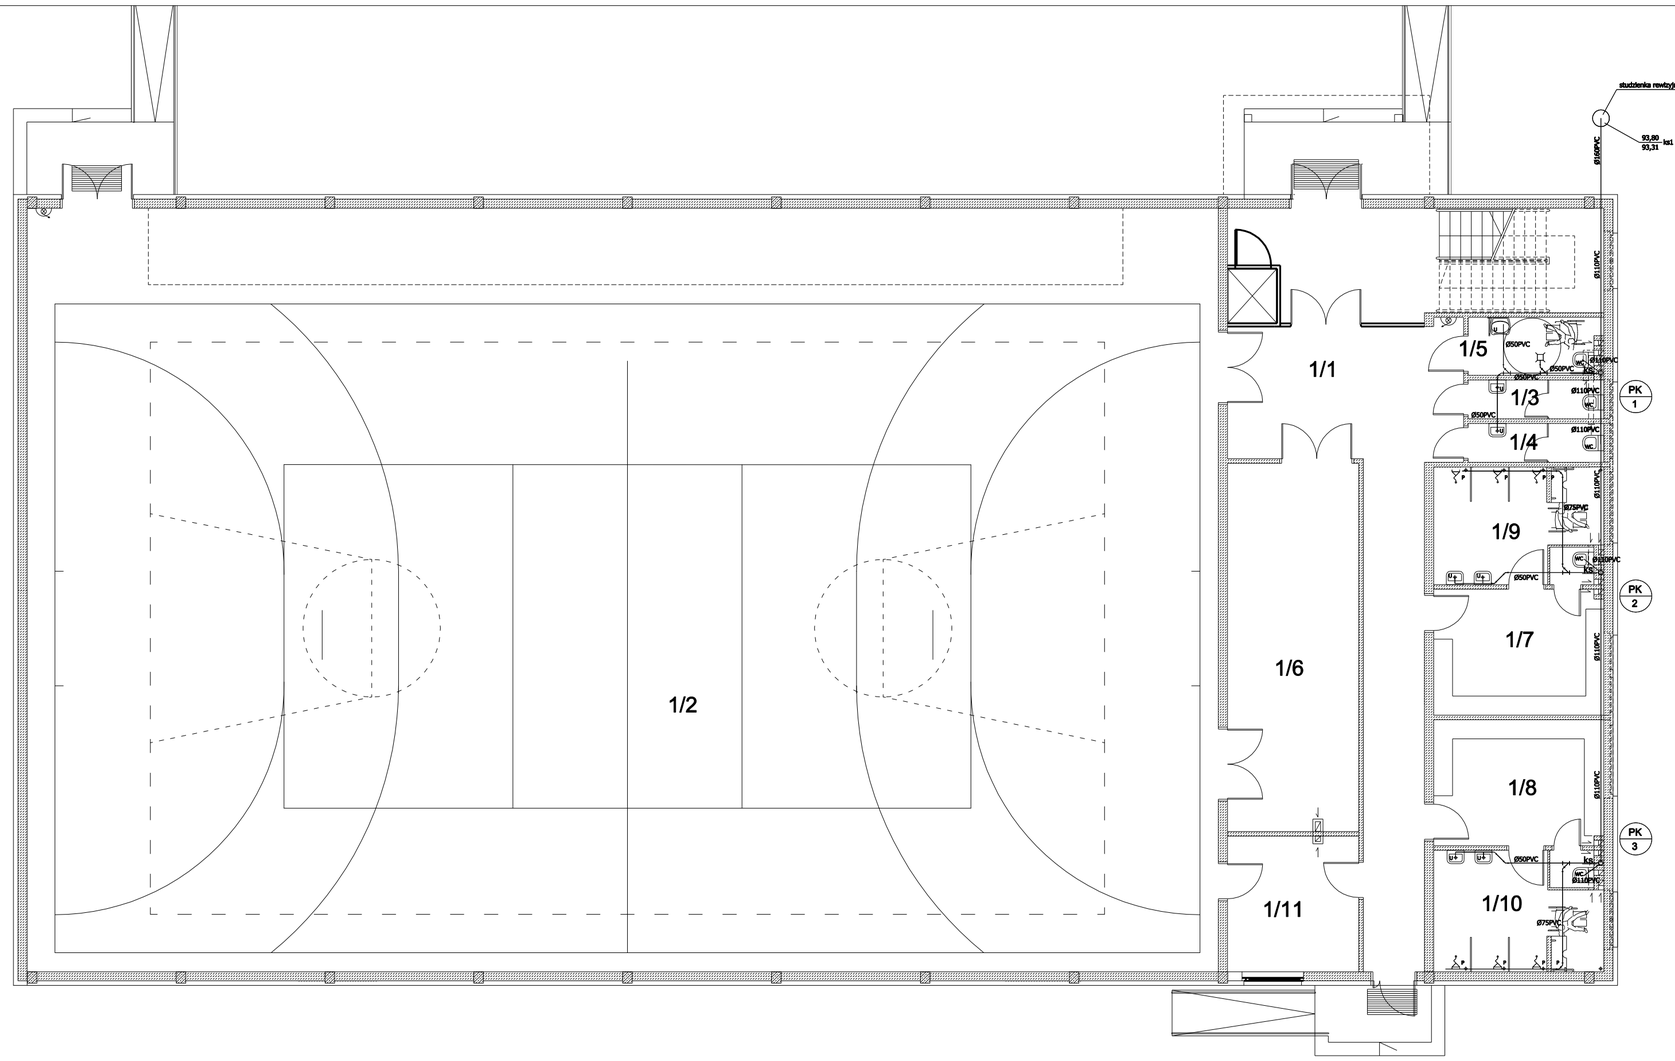

ZESTAWIENIE POMIESZCZEŃ

NR	NAZWA POMI.	PU [m²]	POSADZKA
1/1	HOLL	52,6	GRES
1/2	HALA SPORTOWA	630	POS. SPORT.
1/3	WC	2,2	GRES
1/4	WC	2,2	GRES
1/5	WC INWALIDY	4,7	GRES
1/6	MAGAZYN SPRZTU	29,3	GRES
1/7	SZATNIA D	14,6	GRES
1/8	SZATNIA M	14,6	GRES
1/9	ŁAŹNIA /WC	13,1	GRES
1/10	ŁAŹNIA /WC	15,0	GRES
1/11	P. NAUCZYCIELA	10,8	GRES
RAZEM PU [m²]		789,1	

OZNACZENIA

- kanalizacja sanitarna - rury kanalizac. PVC (ka Ø110 PVC)
- PK 1 — projektowany pion kanalizacji sanitarnej
- U — bateria umywalkowa
- P — bateria prysznicowa
- WC — miska ustępowa ze spłuczką

BIURO PROJEKTÓW SANITARNYCH	ul. Grunwaldzka 26; 83-200 Starogard Gdański e-mail: lukasz.pruszak@interia.pl	
nazwa obiektu budowlanego: Sala gimnastyczna z zapleczem.	adres obiektu budowlanego: Osiek, dz. nr 434/2, 434/3, 432	
Przedmiot rysunku: inst. kan. sanit. - rzut parteru	data: październik 2008	skala: 1:100 / nr rysunku: 7
projektant: mgr inż. Łukasz Pruszak uprawn. nr POM/0163/POOS/06 sprawdził: mgr inż. Sławomir Partyka uprawn. nr POM/0112/POOS/05	podpisy:	