


Załącznik nr 1 do uchwały
nr X/56/kom z dnia 20.12.2011


1:20 000

MIEJSKOWY PLAN ZAGOSPODAROWANIA
PRZESTRZENNEGO
dla wsi Wycinki w gminie Osiek
skala 1:2000
Załącznik graficzny nr 1 do uchwały
z dnia 20.12.2011

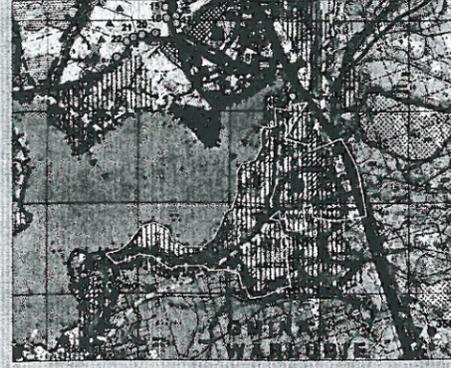

Granice opracowania

Legend table with various symbols and text descriptions for the map's features.

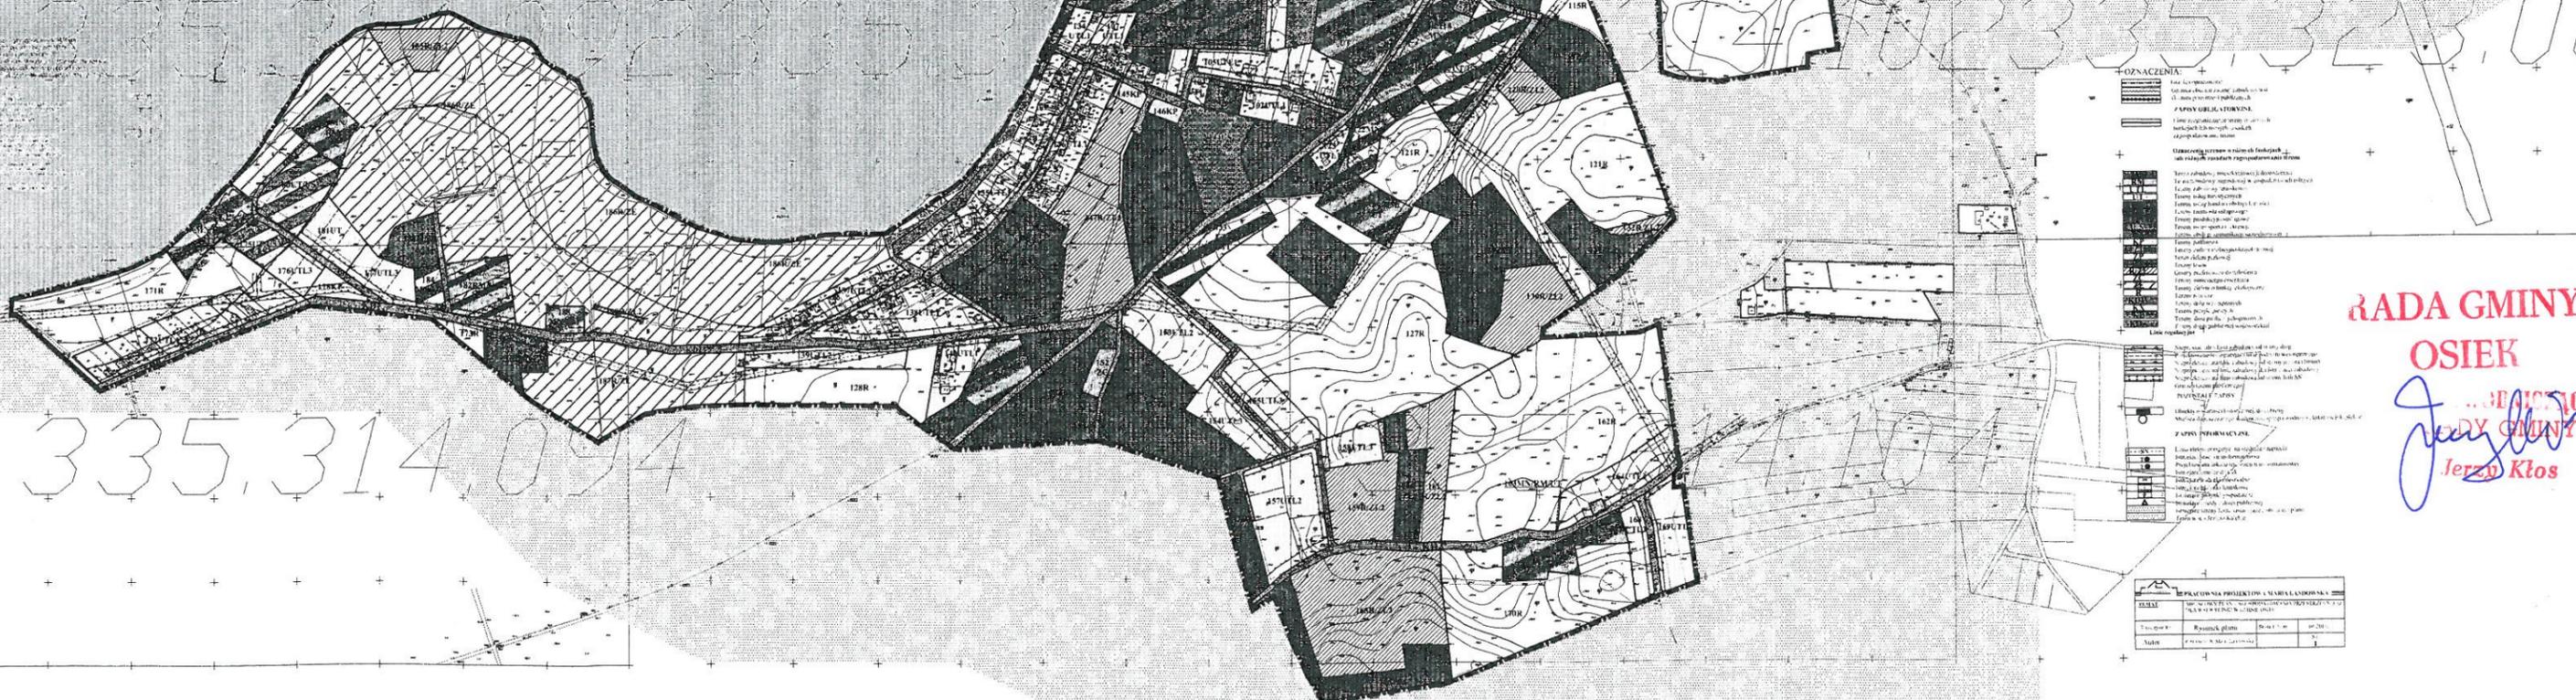

Legend table titled 'OZNACZENIA' (Designations) with symbols for different types of land use and infrastructure.

**RADA GMINY
OSIEK**
Jerzy Kłos
Przewodniczący Rady Gminy

Small table with technical specifications and project details.

335.314.094

23.01

323.06

