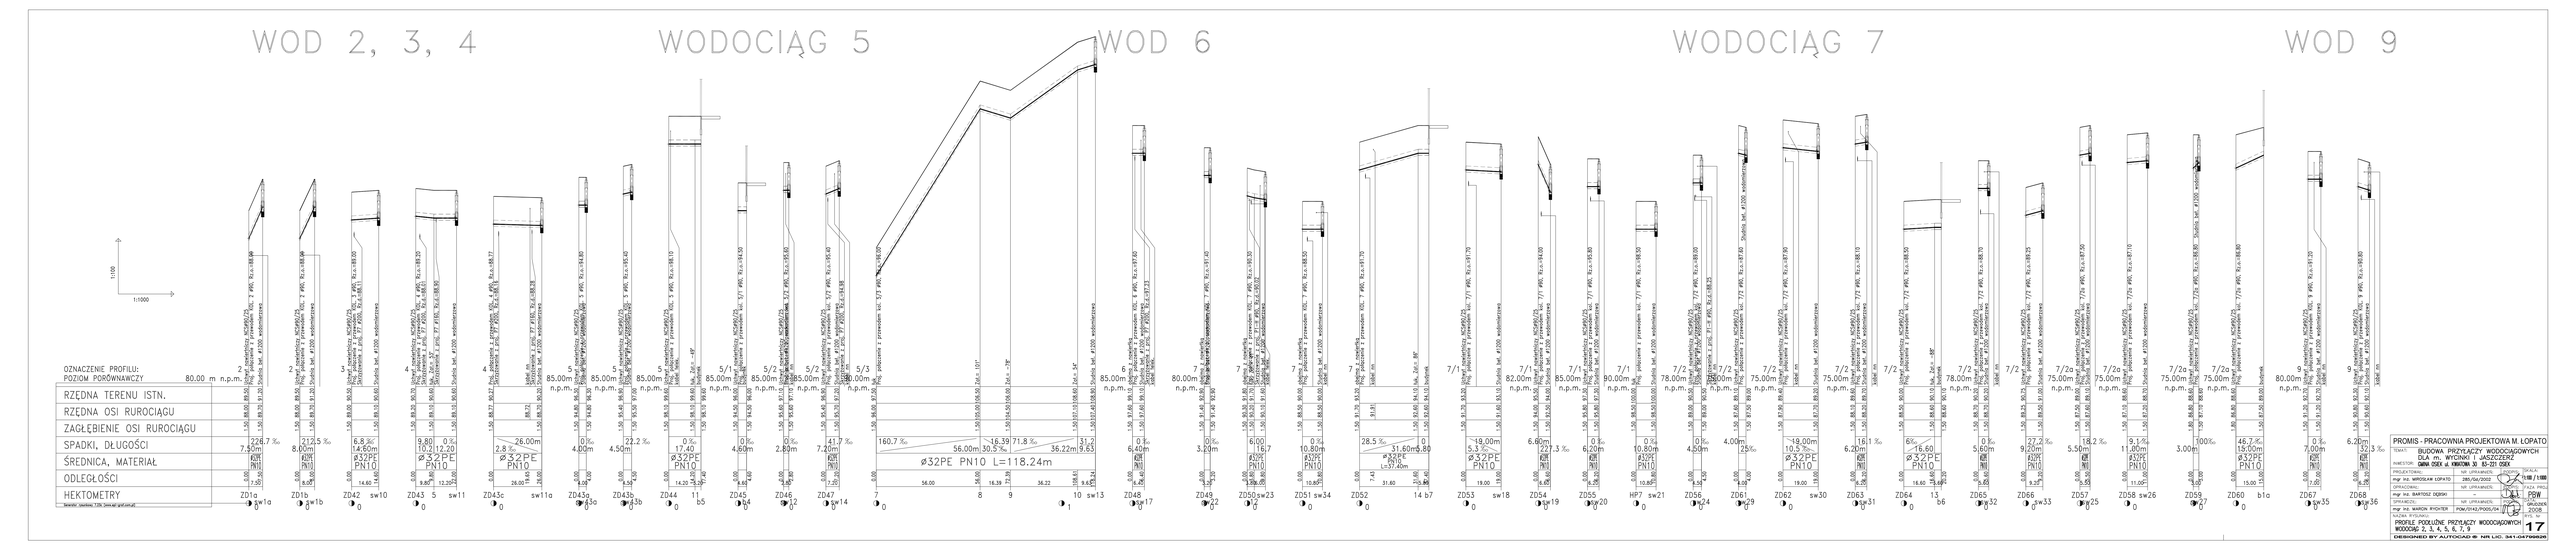
WOD 2, 3, 4
WODOCIĄG 5
WOD 6
WODOCIĄG 7
WOD 9
1:100
1:1000
OZNACZENIE PROFILU:
POZIOM PORÓWNAWCZY 80.00 m n.p.m.
RZĘDNA TERENU ISTN.
RZĘDNA OSI RUROCIĄGU
ZAGŁĘBIENIE OSI RUROCIĄGU
SPADKI, DŁUGOŚCI
ŚREDNICA, MATERIAŁ
ODLEGŁOŚCI
HEKTOMETRY
ø32PE PN10 L=118.24m
PROMIS - PRACOWNIA PROJEKTOWA M. ŁOPATO
TEMAT: BUDOWA PRZYŁĄCZY WODOCIĄGOWYCH DLA m. WYCINKI I JASZCZERKI
INWESTOR: GMINA OSIEK ul. KWIATOWA 30 82-221 OSIEK
PROJEKTOWAŁ: mgr inż. ŁUKASZ ŁOPATO 288/Ga/2002
SPRAWDZIŁ: mgr inż. BARTOSZ DĄBSKI
SPRAWDZIŁ: mgr inż. MARCIN RYCHTER POM/0143/POOL/04
SKALA: 1:100 / 1:1000
DATA: 2008
NUMER RYSUNKU: 17
PROFILE PODŁUŻNE PRZYŁĄCZY WODOCIĄGOWYCH WODOCIĄG 2, 3, 4, 5, 6, 7, 9
DESIGNED BY AUTOCAD ® NR LIC. 341-04799826