WODOCIĄG 5

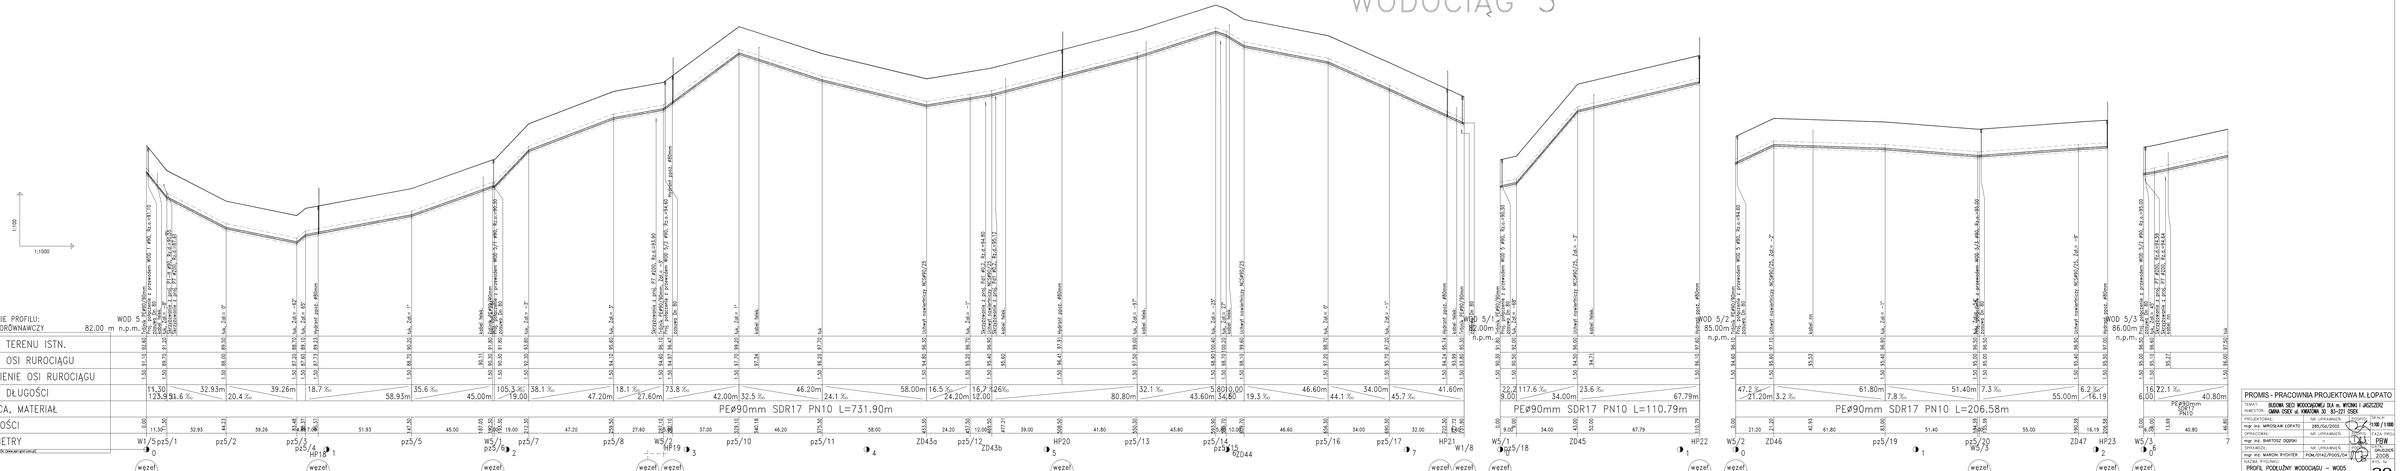

PROMIS - PRACOWNIA PROJEKTOWA M. ŁOPATO

TEMAT: SIECIOWA SIEĆ WODOCIĄGOWA DLA m. WOLNA I MIĘDZYNIE
INWESTOR: GMINA OSIEK ul. KOMUNY 30 83-321 OSIEK

PROJEKTOWAŁ:	mgr inż. MIROSŁAW ŁOPATO	nr uprawnień: 285/GA/2002	SKALA: 1:100 / 1:1000
OPRACOWAŁ:	mgr inż. BARTOSZ DĘBSKI	nr uprawnień: —	DATA: 2020
SPRAWDZIŁ:	mgr inż. MARCIN RYCHTER	nr uprawnień: POM/0142/POOS/07	NR PROJEKTU: 05/2020

SKŁAD TECZKI: PROFIL PODŁUŻNY WODOCIĄGU – WOD5

ARKUSZ: 20