

**Mapa  
do celów projektowych  
skala 1:1000**

Mapę sporządzono na podstawie:

1. Wektoryzacji mapy zasadniczej w skali 1:1000
2. Pomiaru uzupełniającego wg stanu na dzień 31.05.2007r.

Poziom odniesienia "KRONSZTADT"

Układ współrzędnych "1965"

Arkusz mapy 335.314.053

woj.: pomorskie

gmina: Osiek

obręb: Wycinki

KERGI 357/2007

Granice oznaczone kolorem zielonym  
przenysowano z mapy ewidencyjnej w skali 1:5000

**GEPEL S.C.**  
ul. Żurawia 15  
83-100 PELDAJA, tel. (58) 536-17-26  
NIP 593-601022 REGON 220151527

Wykonak:

**GEODETA UPRAWNIENY**  
mgr inż. Andrzej Dąbaj  
ul. Wolności 8173

335.314.052 ARK.NR.4	335.323.011 ARK.NR.5
335.314.053 ARK.NR.6	335.323.013 ARK.NR.8
335.314.092 ARK.NR.9	335.314.102 ARK.NR.11
335.314.094 ARK.NR.12	335.314.104 ARK.NR.14

335.314.053  
335.314.054  
335.314.055  
335.314.056  
335.314.057  
335.314.058

mgr inż. Andrzej Dąbaj  
mgr inż. Andrzej Dąbaj  
mgr inż. Andrzej Dąbaj

**ZESPÓŁ UZAGADNIANIA DOKUMENTACJI  
w Starogardzie Gdańskim**


1. w. onicach opracowania mapy wnika  
następujące przebiegi urządzeń

1. Kable c.t.w.; wgn. GZK-4142-4-585106

Starogard, ul. dn. 02.01.2007r.

066 4442-3-34301

Rafał Jankowski

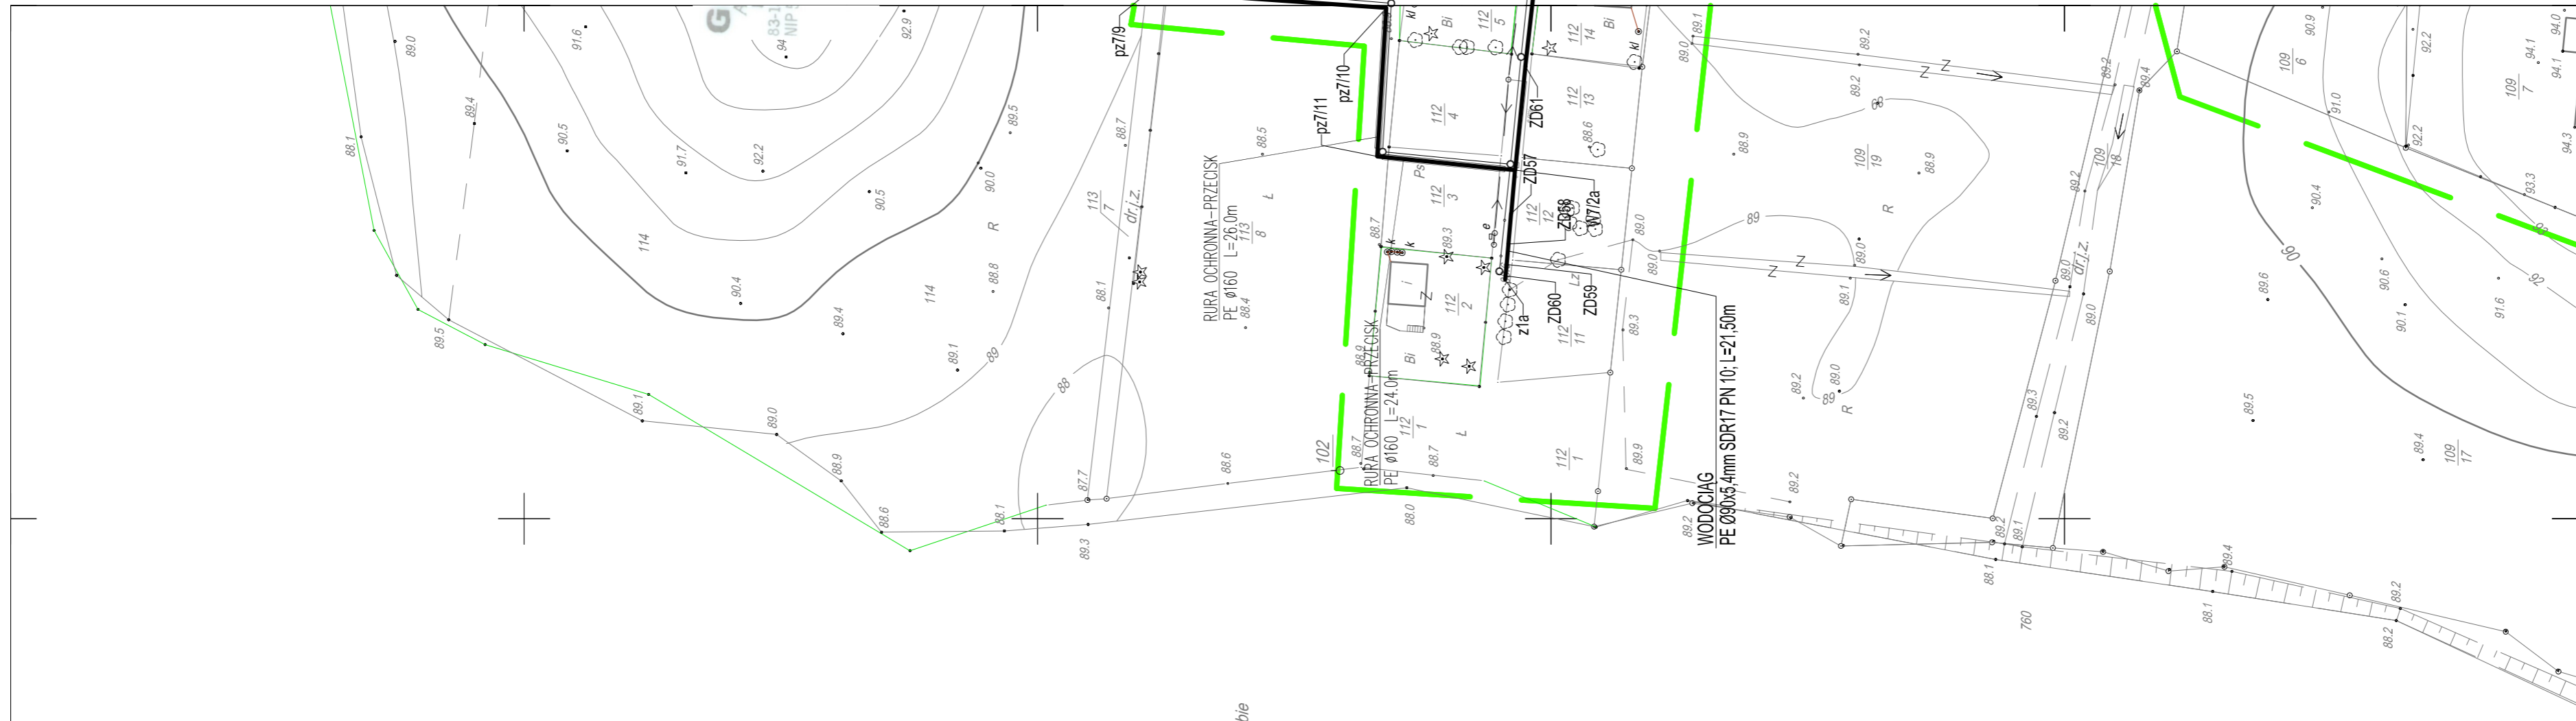

**OZNACZENIA:**

(Symbol)	PROJ. KANALIZACJA SANITARNA
(Symbol)	PROJ. RURCZOŚĆ TŁOŻYNY
(Symbol)	PROJ. WODOCIĄG
(Symbol)	ISTN. KABLE TELEKOMUNIKACYJNE
(Symbol)	ISTN. KABLE EN. EL.
(Symbol)	ISTN. KANALIZACJA

**PROMIS - PRACOWNIA PROJEKTOWA M. ŁOPATO**

TEMAT: BUDWA SECU WODOCIĄGOWEGO  
DLA WSI WSKAM I KĄCZYCZKI

INWESTOR: GMA OSEK ul. KWATOWA 30 83-221 OSEK

PROJEKTOWAL: M.P. MROSLAW ŁOPATO NR UPRAWNIEN.: 1402/02Z/2005/04

OPRACOWAL: M.P. MROSLAW ŁOPATO NR UPRAWNIEN.: 1402/02Z/2005/04

SPRAWDZIŁ: M.P. MROSLAW ŁOPATO NR UPRAWNIEN.: 1402/02Z/2005/04

PROJEKTOWAŁ: M.P. MROSLAW ŁOPATO NR UPRAWNIEN.: 1402/02Z/2005/04

SCALA: 1:1000

FAZA PROJ.: PPM

OKRES: 2008

PLAN SYTUACYJNO-WYSOKOSCIOWY TRASA SECU WODOCIĄGOWEJ

DESIGNED BY AUTOCAD © NR LIC. 34.104700002