WODOCIĄG 1

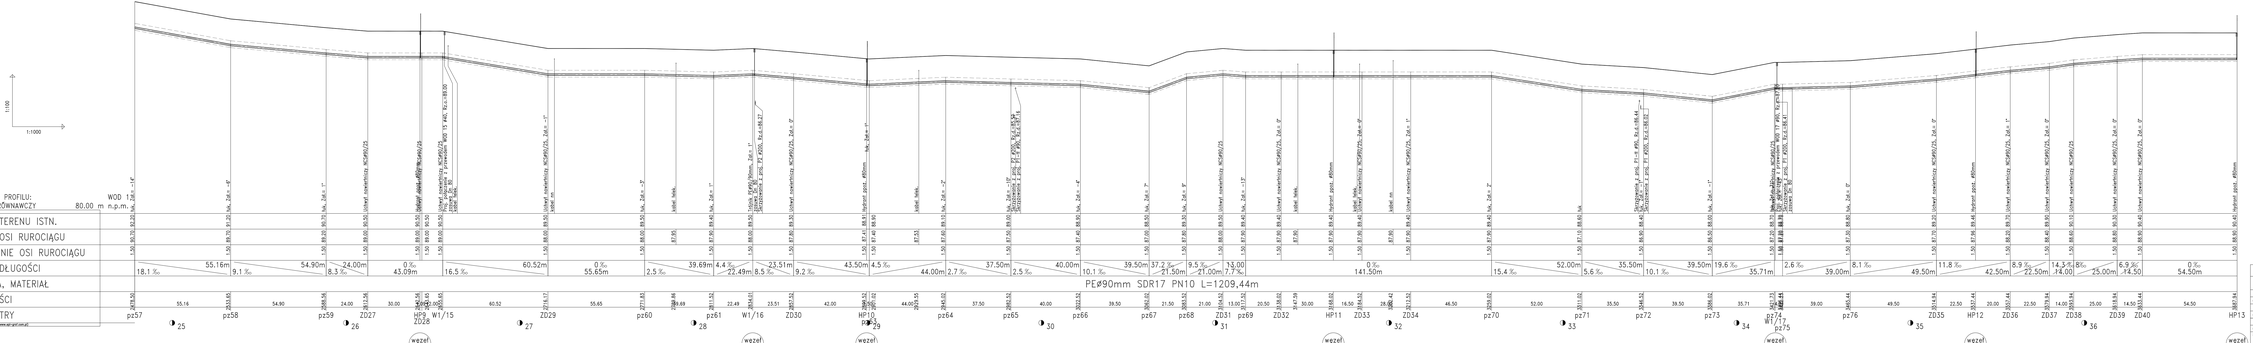

PROJEKTANT	PROMIS - PRACOWNIA PROJEKTOWA M.ŁOPATO
TEMAT	BUDOWA SIECI WODOCIĄGOWEJ Dz n. WYCHWI I JAŁOWIZNY GMINA OSIEK ul. KWIATOWA 20 83-201 OSIEK
MIEJSCOWOŚĆ	SKALA 1:100 / 1:1000
PROJEKTOWAŁ	mgr inż. MIROSŁAW ŁOPATO 2805/06/2002
OPRACOWAŁ	mgr inż. BARTOSZ OLEWSKI
SPRAWDZIŁ	mgr inż. MARCIN WYDRYCH POM/0142/POOS/04
DATA	2008
NUMER RYSUNKU	PROFIL PODŁUŻNY WODOCIĄGU – WOD1 pz57 – HP13
ARKUSZ NR	18