Mapa
do celów projektowych
skala 1:1000

Mapę sporządzono na podstawie:

1.Wektoryzacji mapy zasadniczej w skali 1:1000
2.Pomiaru uzupełniającego wg stanu na dzień 31.05.2007r.

Poziom odniesienia "KRONSZTADT"
Układ współrzędnych "1965"
Arkusz mapy 335.314.092

woj.: pomorskie
gmina: Osiek
obręb: Wycinki
KERG 357/2007

Granice oznaczone kolorem zielonym
przerysowano z mapy ewidencyjnej w skali 1:5000

		335.314.052 ARK. NR 4	335.323.011 ARK. NR 5
	335.314.053 ARK. NR 6	335.314.054 ARK. NR 7	335.323.013 ARK. NR 8
335.314.092 ARK. NR 9	335.314.101 ARK. NR 10	335.314.102 ARK. NR 11	335.323.061
335.314.094 ARK. NR 12	335.314.103 ARK. NR 13	335.314.104 ARK. NR 14	

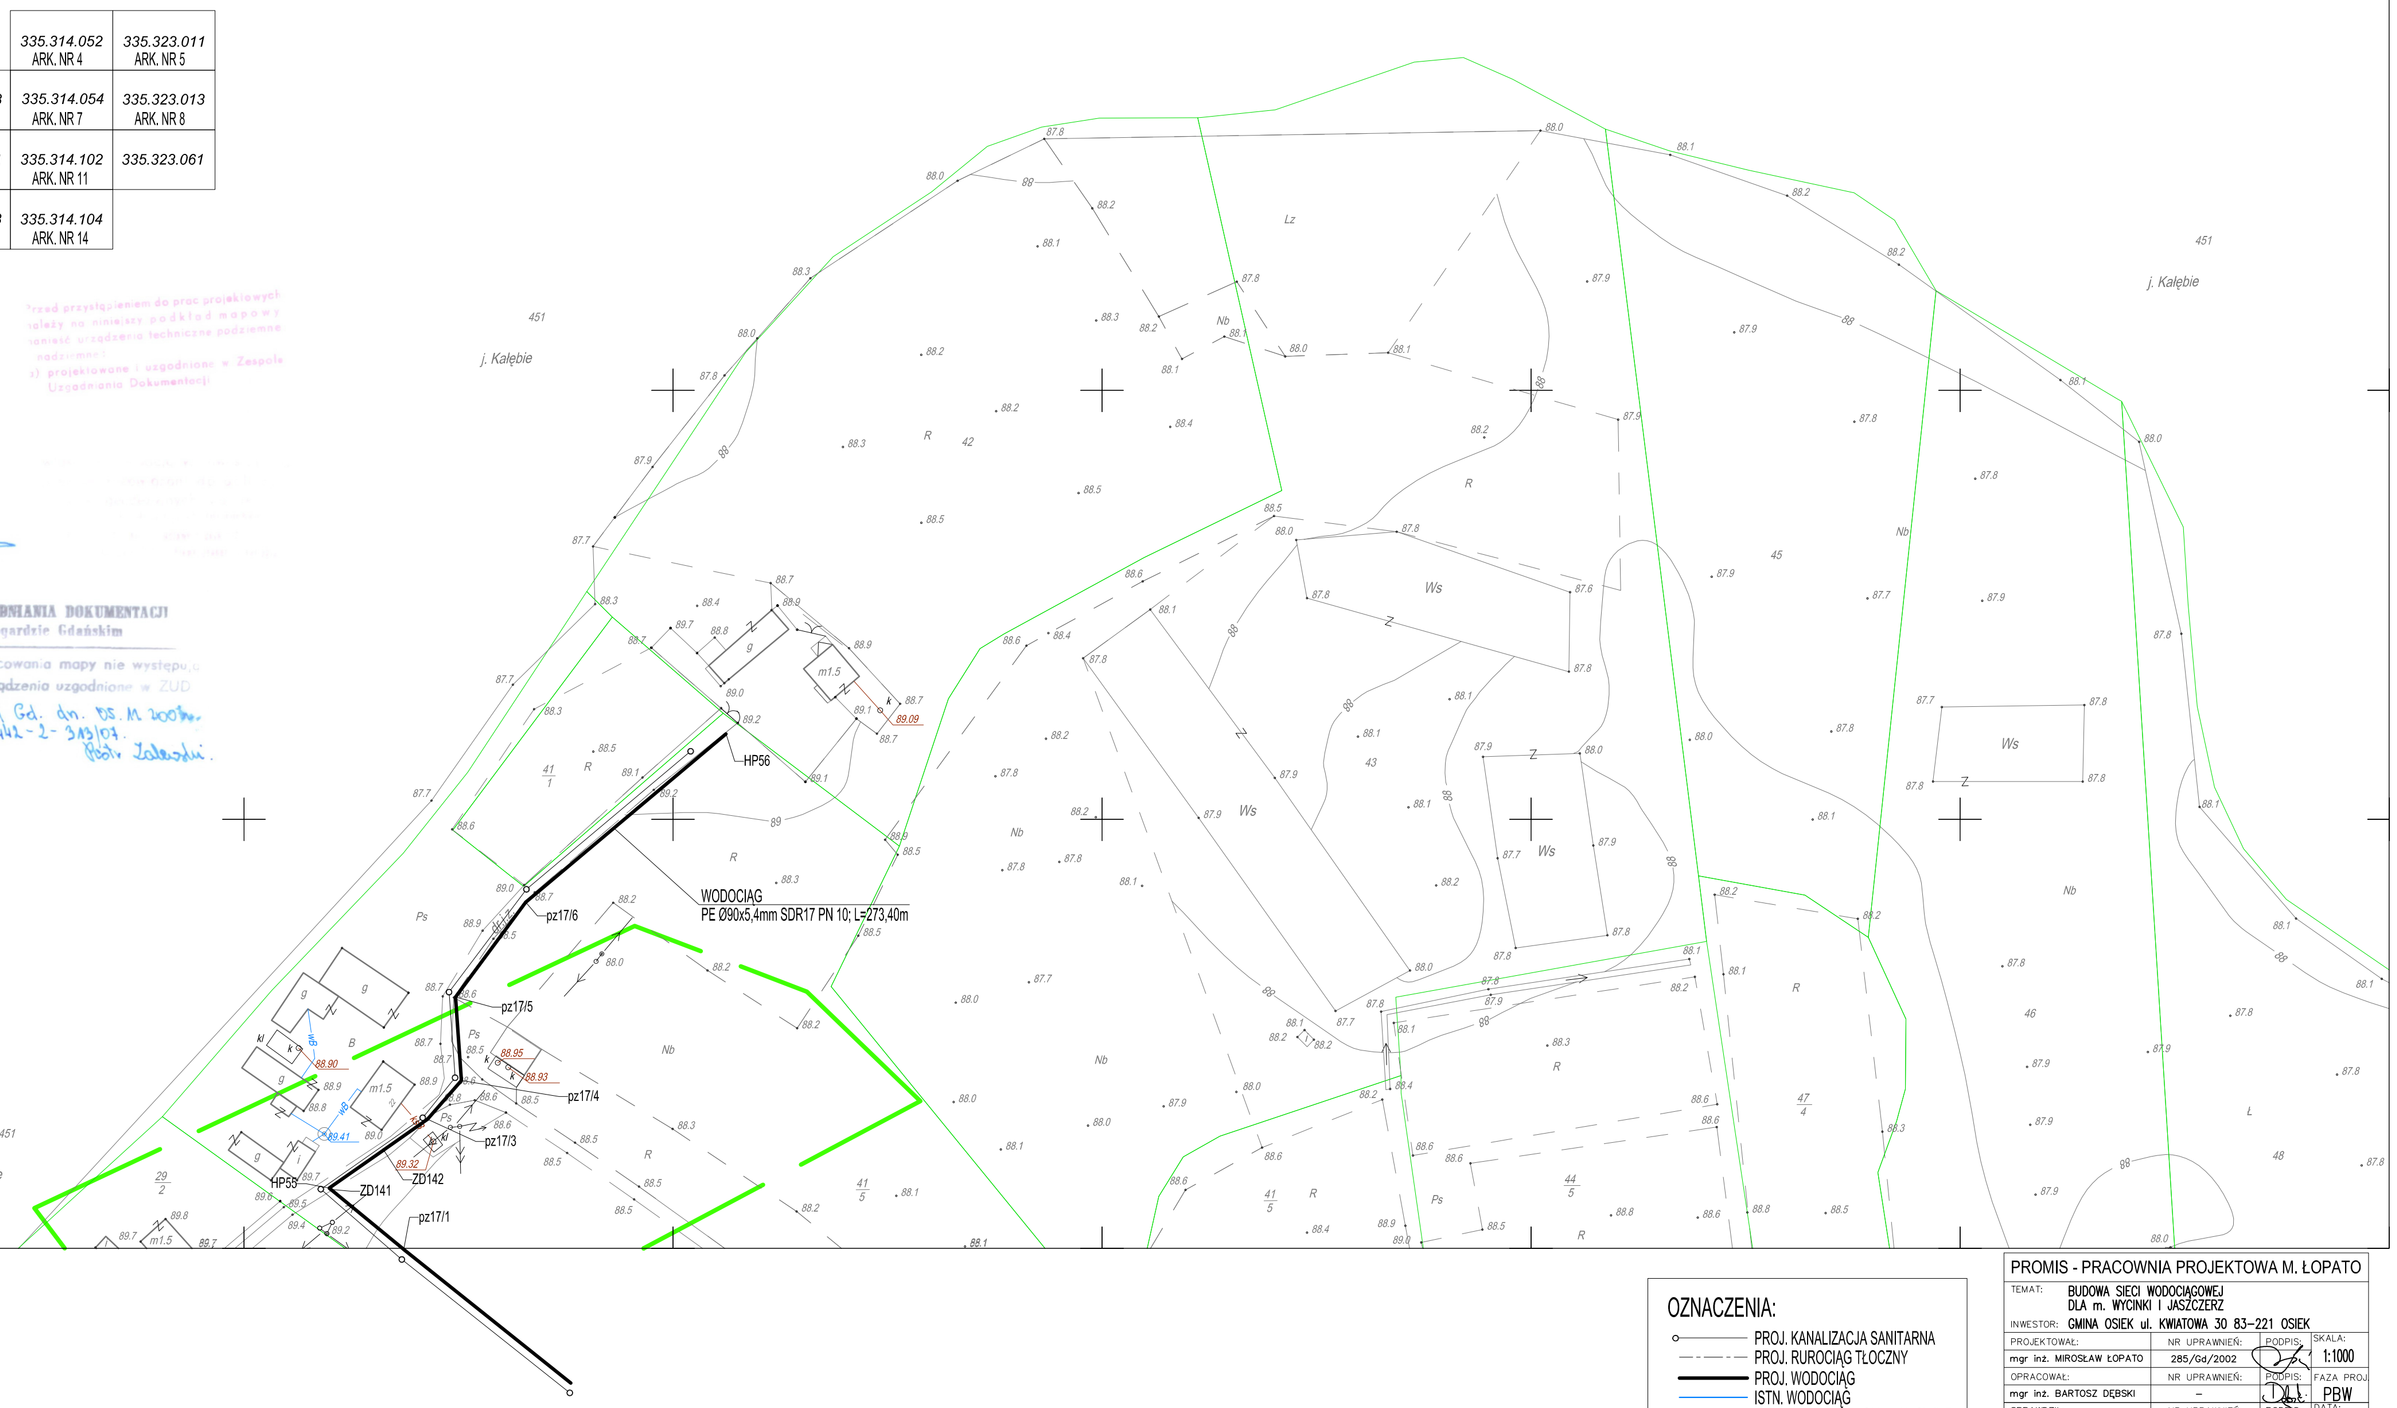

Wykonał:

GEOPEL S.C.
Anna i Zbigniew Drąg
ROŻENTAL, ul. Łąkowa 2
83-130 PELPLIN, tel. (058) 536-17-25
NIP 5932460122 REGON 220151527

GEODETA UPRAWNIONY
mgr inż. Zbigniew Drąg
nr ust. 8173

Przed przystąpieniem do prac projektowych należy na niniejszy podkład mapowy nanieść urządzenia techniczne podziemne nadziemne:
a) projektowane i uzgodnione w Zespole Uzgadniania Dokumentacji

przerysowano
2007.1.02
sw. 017-762/07

2007.11.02
KIEROWNIK REFERATU
Powiatowego Ośrodka
Dokument. Geod.-Kartogr.
Wiesław Wałaszewski

ZESPÓŁ UZGADNIANIA DOKUMENTACJI
w Starogardzie Gdańskim

W granicach opracowania mapy nie występują projektowane urządzenia uzgodnione w ZUD

Starogard Gd. dn. 05.11.2007r.
GG III 7442-2-313/07.
Piotr Zaleski.

OZNACZENIA:

- PROJ. KANALIZACJA SANITARNA
- PROJ. RUROCIĄG TŁOCZNY
- PROJ. WODOCIĄG
- ISTN. WODOCIĄG
- ISTN. KABLE TELEKOMUNIKACYJNE
- ISTN. KABLE EN. EL.
- ISTN. KANALIZACJA

PROMIS - PRACOWNIA PROJEKTOWA M. ŁOPATO			
TEMAT: BUDOWA SIECI WODOCIĄGOWEJ DLA m. WYCINKI I JASZCZERZ			
INWESTOR: GMINA OSIEK ul. KWIATOWA 30 83-221 OSIEK			
PROJEKTOWAŁ: mgr inż. MIROSŁAW ŁOPATO	NR UPRAWNIEŃ: 285/Gd/2002	PODPIS:	SKALA: 1:1000
OPRACOWAŁ: mgr inż. BARTOSZ DĘBSKI	NR UPRAWNIEŃ: –	PODPIS:	FAZA PROJ. PBW
SPRAWDZIŁ: mgr inż. MARCIN RYCHTER	NR UPRAWNIEŃ: POM/0142/POOS/04	PODPIS:	DATA: GRUDZIEŃ 2008
NAZWA RYSUNKU: PLAN SYTUACYJNO-WYSOKOŚCIOWY TRASA SIECI WODOCIĄGOWEJ			RYS. Nr 9

DESIGNED BY AUTOCAD ® NR LIC. 341-04799826