WODOCIĄG 11 WOD 12 WODOCIĄG 13 WOD 13

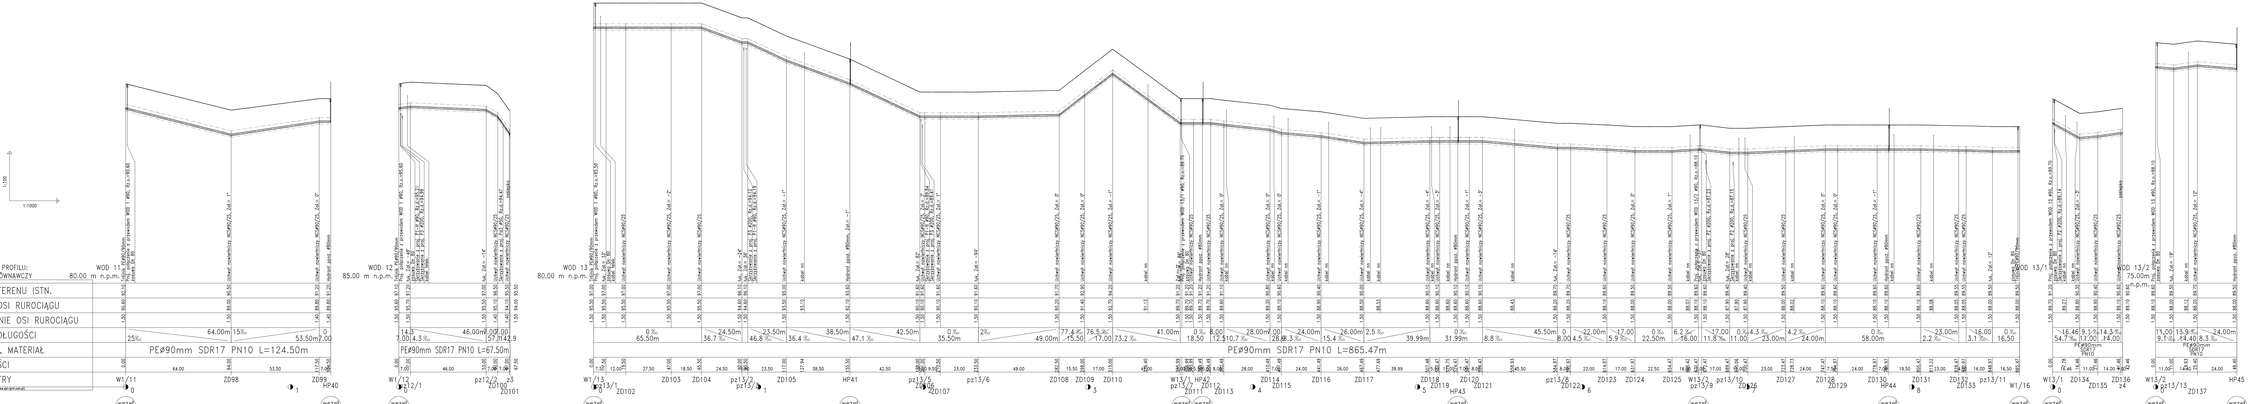

PROMIS - PRACOWNIA PROJEKTOWA M. ŁOPATO	
TEMAT:	BUDOWA SIECI WODOCIĄGOWEJ DLA m. WYCZKI I JAŚCZORZ
LOKALIZACJA:	GMINA ZDZIEC ul. KRAKOWSKA 26, 32-321 ZDZIEC
BRANŻA:	SANITARNA
mgr inż. MIROSŁAW ŁOPATO	UPRAWNIENIA BUDOWLANE NR: 198/89
OPRACOWAŁ:	mgr inż. MIROSŁAW ŁOPATO
mgr inż. BARTOSZ DĘBSKI	UPRAWNIENIA BUDOWLANE NR: ---/---/---
SPRAWDZIŁ:	mgr inż. MARCIN WYCHTER
NAZWA RYSUNKU:	PROFIL PODŁUŻNY WODOCIĄGU WOD 11, 12, 13
SKALA:	1:100 / 1:1000
DATA:	05/04/2022
FORMAT:	A1
	PSW
	BRUDNOPIS
	PROJEKT
NR RYSUNKU:	24