WODOCIĄG 1

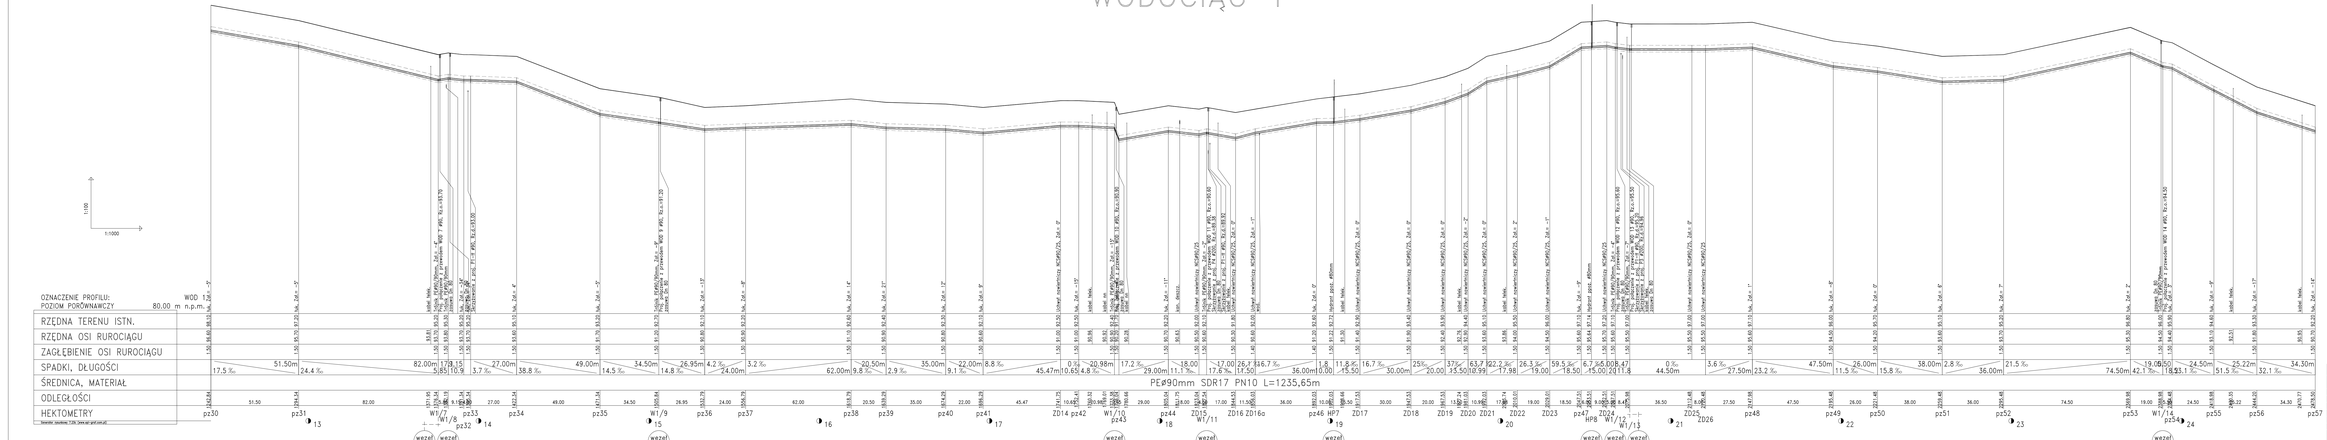

PROMIS - PRACOWNIA PROJEKTOWA M. ŁOPATO	
TEMAT:	ROZBUDOWA SIECI WODOCIĄGOWEJ Z DN 90 NA WYCINKU I WODOCIĄGU
INWESTOR:	GMINA OSIEK ul. KWIATOWA 30 83-221 OSIEK
PROJEKTOWAŁ:	mgr inż. MIROSŁAW ŁOPATO — nr upr. 285/GD/2002 — PZIP/1188
SPRAWDZIŁ(A):	mgr inż. BARTOSZ DĘBSKI — nr upr. — PZIP/1188
OPRACOWAŁ:	mgr inż. MARCIN RYCHTER — nr upr. PDM/0142/POOS/04 — PZIP/1188
SKALA:	1:1000
DATA:	2008
NR RYS.	17
PROFIL PODŁUŻNY WODOCIĄGU – WOD1 pz30 – pz57	