
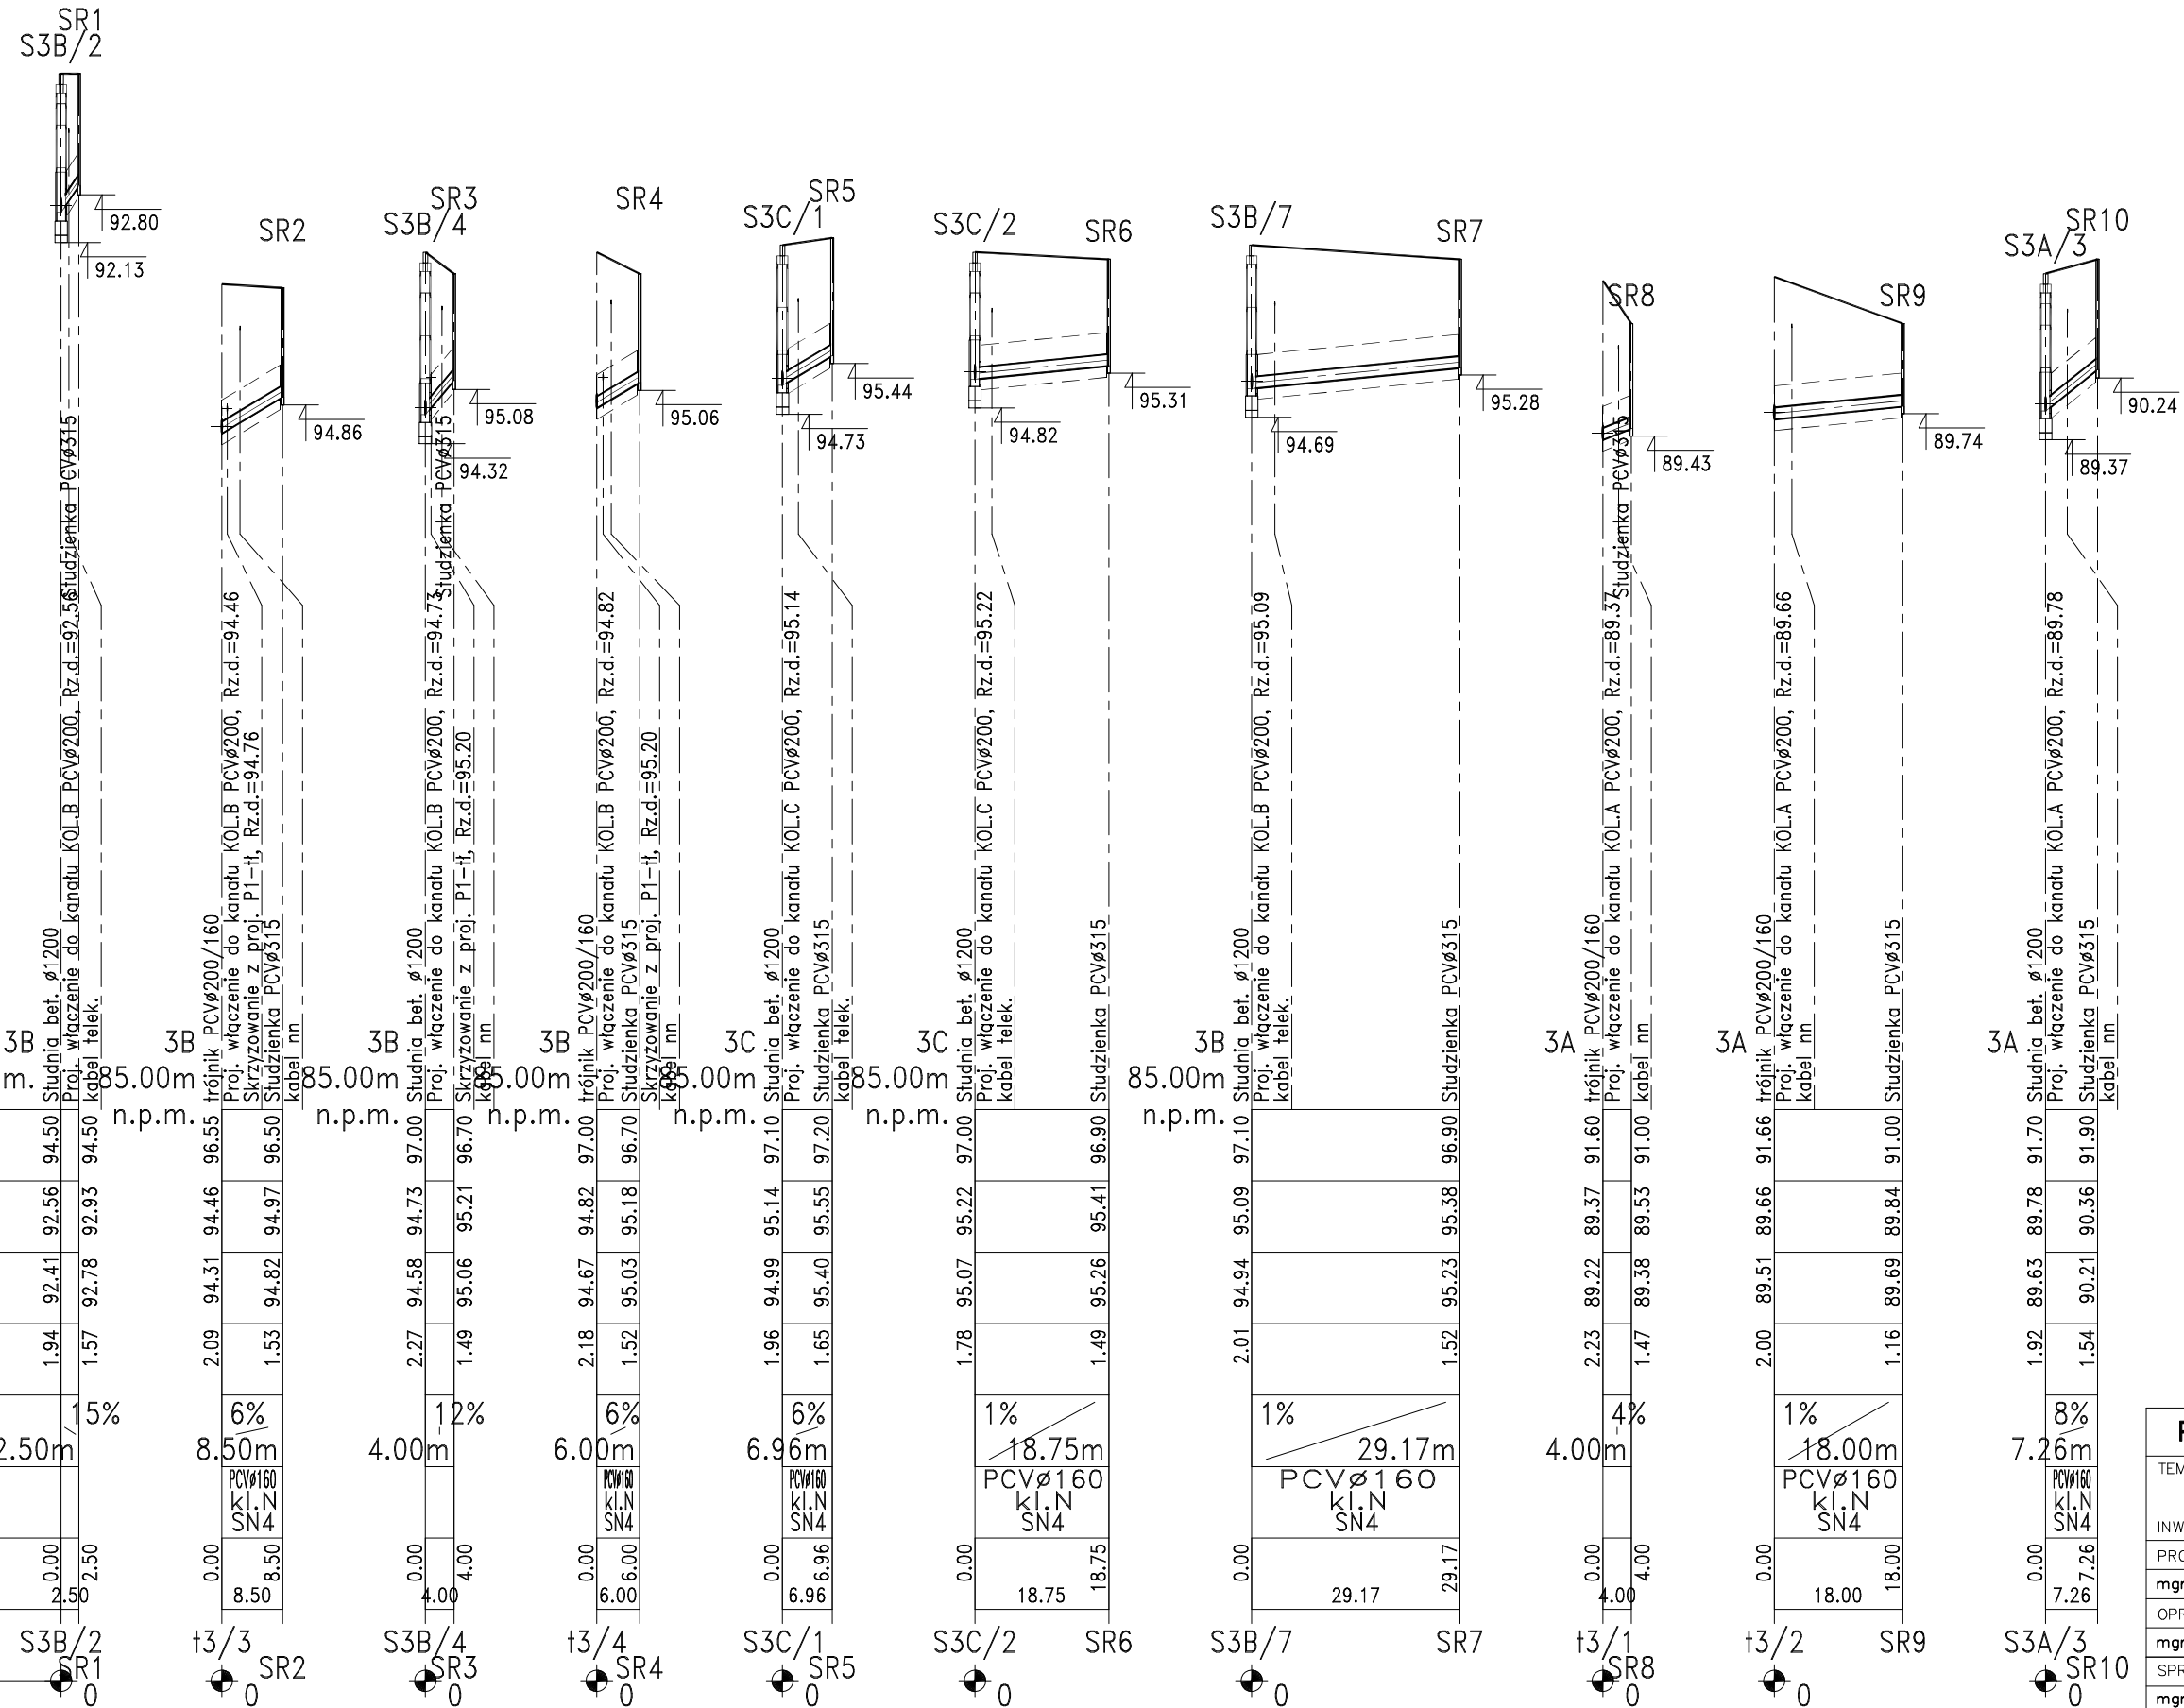


# Przykanaliki Kol. A, B, C

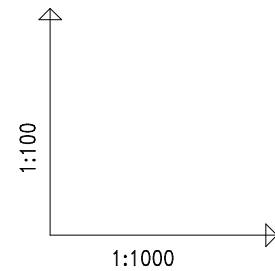

OZNACZENIE PROFILU:  
POZIOM PORÓWNAWCZY

	3B	3B	3B	3B	3C	3C	3B	3A	3A	3A
RZĘDNA TERENU ISTN.	94.50	96.55	97.00	97.00	97.10	97.00	97.10	91.60	91.66	91.70
RZĘDNA DNA KANAŁU	92.56	94.46	94.73	94.82	95.14	95.22	95.09	89.37	89.66	89.78
RZĘDNA DNA WYKOPU	92.41	94.31	94.58	94.82	94.99	95.07	94.94	89.22	89.51	89.63
ZAGŁĘBIENIE DNA KANAŁU	1.94	2.09	2.27	1.49	1.96	1.78	2.01	2.23	2.00	1.92
SPADKI, DŁUGOŚCI	15%	6%	12%	6%	6%	1%	1%	4%	1%	8%
ŚREDNICA, MATERIAŁ	PCVØ160 K.I.N SN4	PCVØ160 K.I.N SN4	PCVØ160 K.I.N SN4	PCVØ160 K.I.N SN4	PCVØ160 K.I.N SN4	PCVØ160 K.I.N SN4	PCVØ160 K.I.N SN4	PCVØ160 K.I.N SN4	PCVØ160 K.I.N SN4	PCVØ160 K.I.N SN4
ODLEGŁOŚCI	0.00 2.50	0.00 8.50	0.00 4.00	0.00 6.00	0.00 6.96	0.00 18.75	0.00 29.17	0.00 4.00	0.00 18.00	0.00 7.26
HEKTOMETRY	2.50	8.50	4.00	6.00	6.96	18.75	29.17	4.00	18.00	7.26

ARKUSZ NR 23

**PROMIS - PRACOWNIA PROJEKTOWA M. ŁOPATO**

TEMAT: BUDOWA PRZYŁĄCZY KANALIZACJI SANITARNEJ I WODOCIĄGOWYCH DLA m. WYCINKI I JASZCZERZ

INWESTOR: GMINA OSIEK ul. KWIATOWA 30 83-221 OSIEK

PROJEKTOWAŁ: mgr inż. MIROSLAW ŁOPATO	NR UPRAWNIEŃ: 285/Gd/2002	PODPIS: 	SKALA: 1:100/1:1000
OPRACOWAŁ: mgr inż. BARTOSZ DĘBSKI	NR UPRAWNIEŃ: -	PODPIS: 	FAZA PROJ. PBW
SPRAWDZIŁ: mgr inż. MARCIN RYCHTER	NR UPRAWNIEŃ: POM/0142/POOS/04	PODPIS: 	DATA: GRUDZIEŃ 2008

NAZWA RYSUNKU:  
PROFILE PODŁUŻNE ZLEWNI P3  
KANALIZACJA SANITARNA - PRZYKANALIKI KOL. A, B, C

DESIGNED BY AUTOCAD® NR LIC. 341-04799826

Generator rysunkowy 7.23c (www.epi-graf.com.pl)  
Nazwa pliku: WYCINKI-nowe1 Projekt: P5