


Przykanaliki Kol. A, B, C, D, F

1:100
1:1000

OZNACZENIE PROFILU:
POZIOM PORÓWNAWCZY 85.00 m n.p.m.

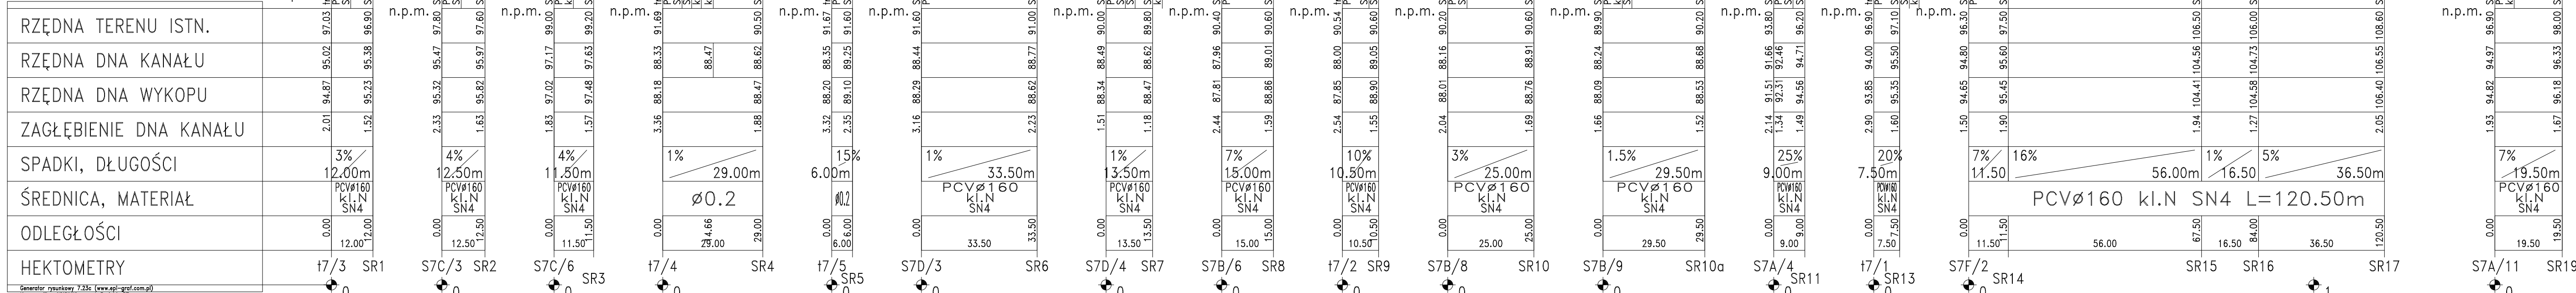

Zmiana poziomu porównawczego
SR14 Nowy poziom : 92.00 m n.p.m.

ARKUSZ NR 26

PROMIS - PRACOWNIA PROJEKTOWA M. ŁOPATO

TEMAT: BUDOWA PRZYŁĄCZY KANALIZACJI SANITARNEJ I WODOCIĄGOWYCH DLA m. WYCINKI I JASZCZERZ

INWESTOR: GMINA OSIEK ul. KWIATOWA 30 83-221 OSIEK

PROJEKTOWAŁ: mgr inż. MIROSLAW ŁOPATO	NR UPRAWNIENI: 285/Gd/2002	PODPIS: <i>[Signature]</i>	SKALA: 1:100/1:1000
OPRACOWAŁ: mgr inż. BARTOSZ DĘBSKI	NR UPRAWNIENI: -	PODPIS: <i>[Signature]</i>	FAZA PROJ. PBW
SPRAWDZIŁ: mgr inż. MARCIN RYCHTER	NR UPRAWNIENI: POM/0142/POOS/04	PODPIS: <i>[Signature]</i>	DATA: GRUDZIEŃ 2008

NAZWA RYSUNKU:
PROFILE PODŁUŻNE ZLEWNI P7
KANALIZACJA SANITARNA - PRZYKANALIKI KOL. A, B, C, D, F

RYS. Nr 22
DESIGNED BY AUTOCAD® N.LIC. 341-04799828

Generator rysunkowy 7.23c (www.epi-graf.com.pl)
Nazwa pliku: WYCINKI-nowel Projekt P7