MAPA DO CELÓW PROJEKTOWYCH

aktualna pod względem syt.-wys. i uzbrojenia podziemnego terenu na dzień 16.11.2015 r.

SKALA 1 : 1000

Gmina: 221308_2, Osiek; 221302_1 Skórcz
Obręb: 0003, Karszanek; 0001, Skórcz,
Działka: 0003, Karszanek 45, 62, 63, 64/1, 84, 143/6, 146, 159/3; 0001, Skórcz, 90
Km.: 6.208.25.17.1.3; 6.208.25.16.4; 6.208.25.21.1.2,3,4; 6.207.24.05.2; 6.207.25.01.1
KERG: GG-11.6640.2993.2015
Zakres opracowania rysunku
Opracował:
Data: 02.06.2016 r.

UWAGA: Nie wykluczа się istnienia urządzeń podziemnych nie zgłoszonych do inwentaryzacji, o których brak jest danych w branżach.
Układ odniesienia poziomy: "2000" strefa 6
Układ odniesienia pionowy: Kronsztadt 60
Mapa została wykonana bez ustalenia obciążeń służebnościami gruntowymi.
Dane ewidencyjne dotyczące granic działek nie spełniają wymogów określonych w obowiązujących standardach technicznych.
W celu określenia dokładnego przebiegu granic wymagane jest odrębne postępowanie wznowienia granic.

ARKUSZ 3/3

Przegląd arkuszy

UWAGA:

W MIEJSCACH ZBLIŻENIA SIE PROJEKTOWANEJ SIECI WODOCIĄGOWEJ DO ISTN. ENERGETYCZNYCH LINI NAPOWIETRZNYCH PRACE ZIEMNY NALEŻY WYKONAĆ BEZ UŻYCIA KOPAREK ZACHOWUJĄC SZCZEGÓLNĄ OSTROŻNOŚĆ

CD. WEDŁUG ARKUSZA NR 2
Gluche

c.d. wedlug Arkusza Nr 1
Karszanek

Proj. rura osłonowa typu AROT L=3x1,50m

Proj. rura osłonowa typu AROT L=2x1,50m

Proj. rura osłonowa typu AROT L=2x1,50m

Proj. rura osłonowa typu AROT L=2x1,50m

Proj. rura osłonowa typu AROT L=2x1,50m

Proj. rura osłonowa typu AROT L=2x1,50m

Proj. rura osłonowa typu AROT L=2x1,50m

Legenda:

- wD90PE / wD110PE — Projektowana sieć wodociągowa wDz90PE i wDz110PE
- wDz40PE / wDz63PE — Projektowane przyłącze wodociągowe wDz40PE i wDz63PE - koszty kwalifikowane
- wDz40PE / wDz63PE — Projektowane przyłącza wodociągowe wDz40PE i wDz63PE - koszty niekwalifikowane

HYDRO-SAN	PROJEKTOWANIE INSTALACJI SANITARNYCH ul. Zbiewska 87 tel. 792 234 141		NR RYSUNKU 3A
INWESTOR	Gmina Osiek ul. Kwiatowa 30; 83-221 Osiek		
TEMAT	Budowa odcinka sieci wodociągowej - rozdzielcze w m. Gluche - Karszanek (przyłącza)		SKALA 1:1000
LOKALIZACJA	dz. nr 25/11; 25/12; 26; 30; 31/1; 31/2; 32/1; 33/2; 39; 83/3; 45; 46/1; 56; 62; 63; 64/1; 64/3; 78/1; 84; 104; 105/8; 115; 122; 123; 124; 140/1; 142/2; 143/1; 143/2; 143/6; 144/3; 145; 146; 159/3; 162/2; 163; 164; 165; 168/5; 171/2; 174; 175; 178; 179; 195; 197/2; 208; 209/3; 209/5; 215; 218; 219; 221; 227/1; 240; 241/2; 242; 243/8; 246; 247/4; 253; 255/7; 255/11; 257; 302/7; 303; 304; 351 obręb Karszanek; dz. nr 902 obręb Skórcz		
NAZWA RYS.	Projekt zagospodarowania terenu		DATA 30-06-2016
PROJEKTANT	IMIĘ I NAZWISKO	NR UPRAWNIEŃ	
	mgr inż. Adam Szymborski	POM/0239/POOS/11	
SPRAWDZAJĄCY	mgr inż. Arkadiusz Burnicki	POM/0227/POOS/10	
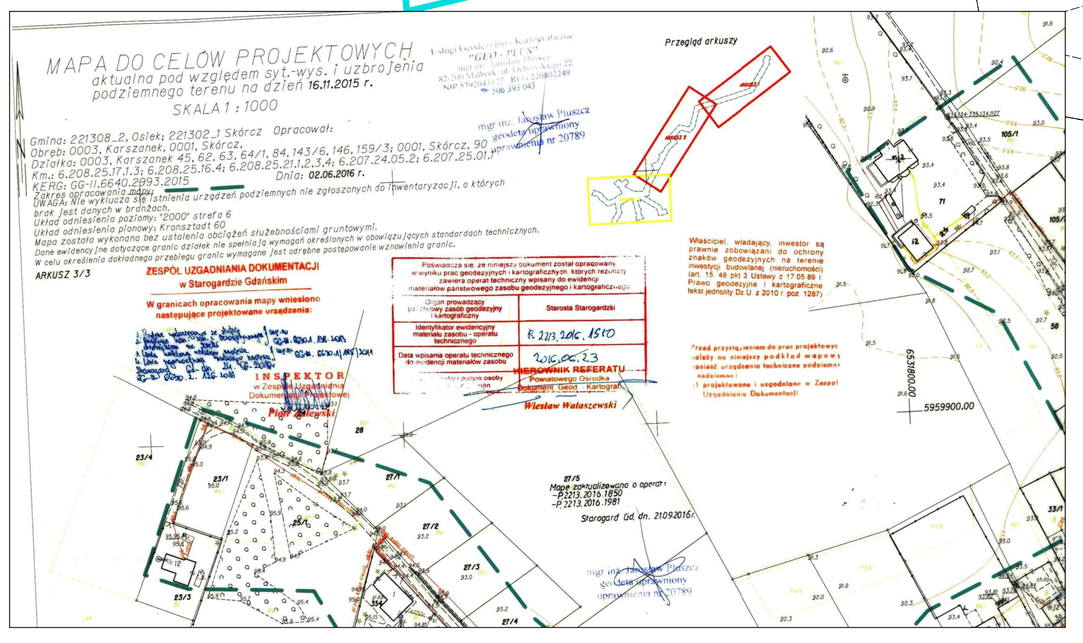
(w celu zasilenia ww. działki właściciel działki nr 183 zobowiązany jest do uzyskania zgody na lokalizacje przyłącza wodociągowego w działce nr 182/12)