


RZUT Z GÓRY

SKALA 1:100

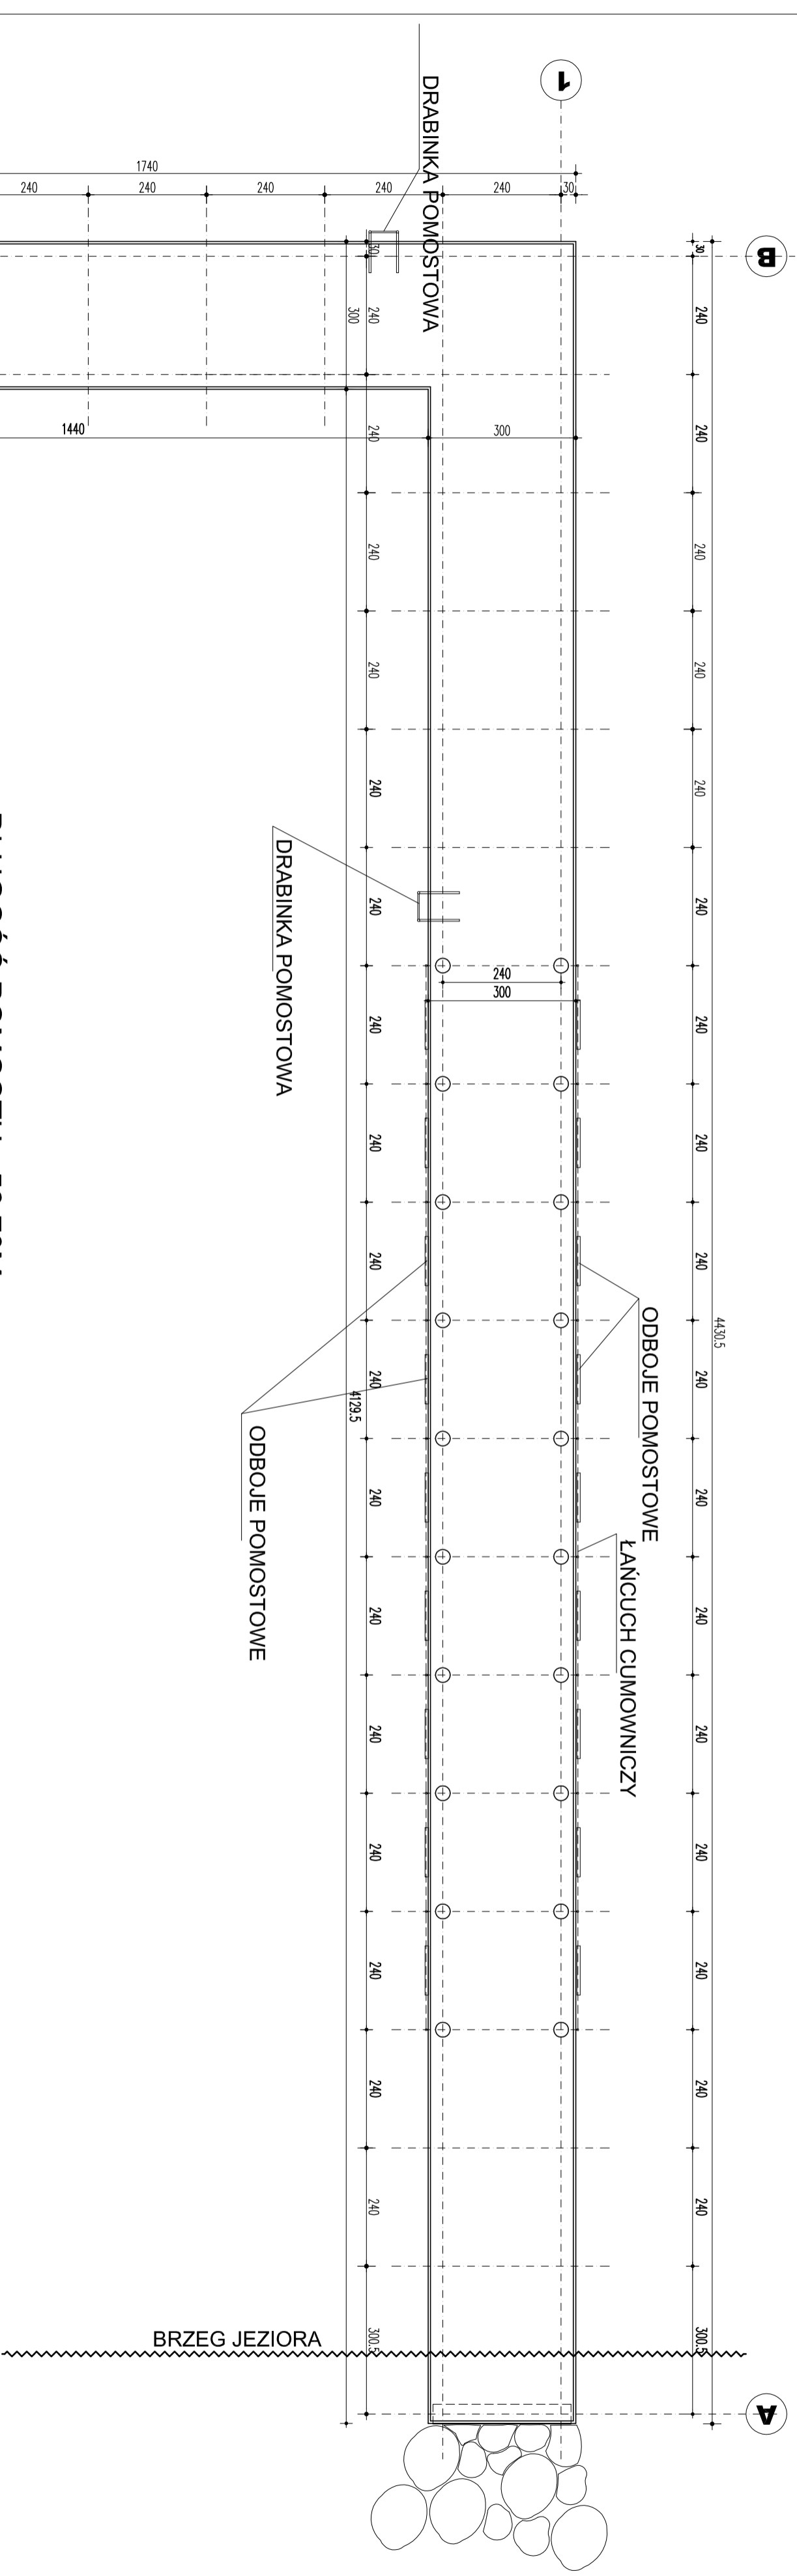

DŁUGOŚĆ POMOSTU - 58,70M
POWIERZCHNIA POMOSTU - 176,10M²

Stadium: PT		Projekt architektoniczno-budowlany POMOSTU REKREACYJNEGO DZ. GEOD. NR 760 OBR. OSIEK DZ. GEOD. NR 135 OBR. RADOGOSZCZ GM. OSIEK		Inwestor: GMINA OSIEK	
Branża: ARCH.		Projektował: mgr inż arch. Krzysztof Ziegart upr. nr 45888/GD/90		Opracował: mgr inż arch. Krzysztof Ziegart upr. nr 45888/GD/90	
Sprawdził:		Nr rysunku: 1:100		A-3	
Biurowo Projektowe Krzysztof Ziegart ul. Dr Maja 5E, Starogard Gd., tel. 602537255					