PRZEKRÓJ X-X
SKALA 1:35

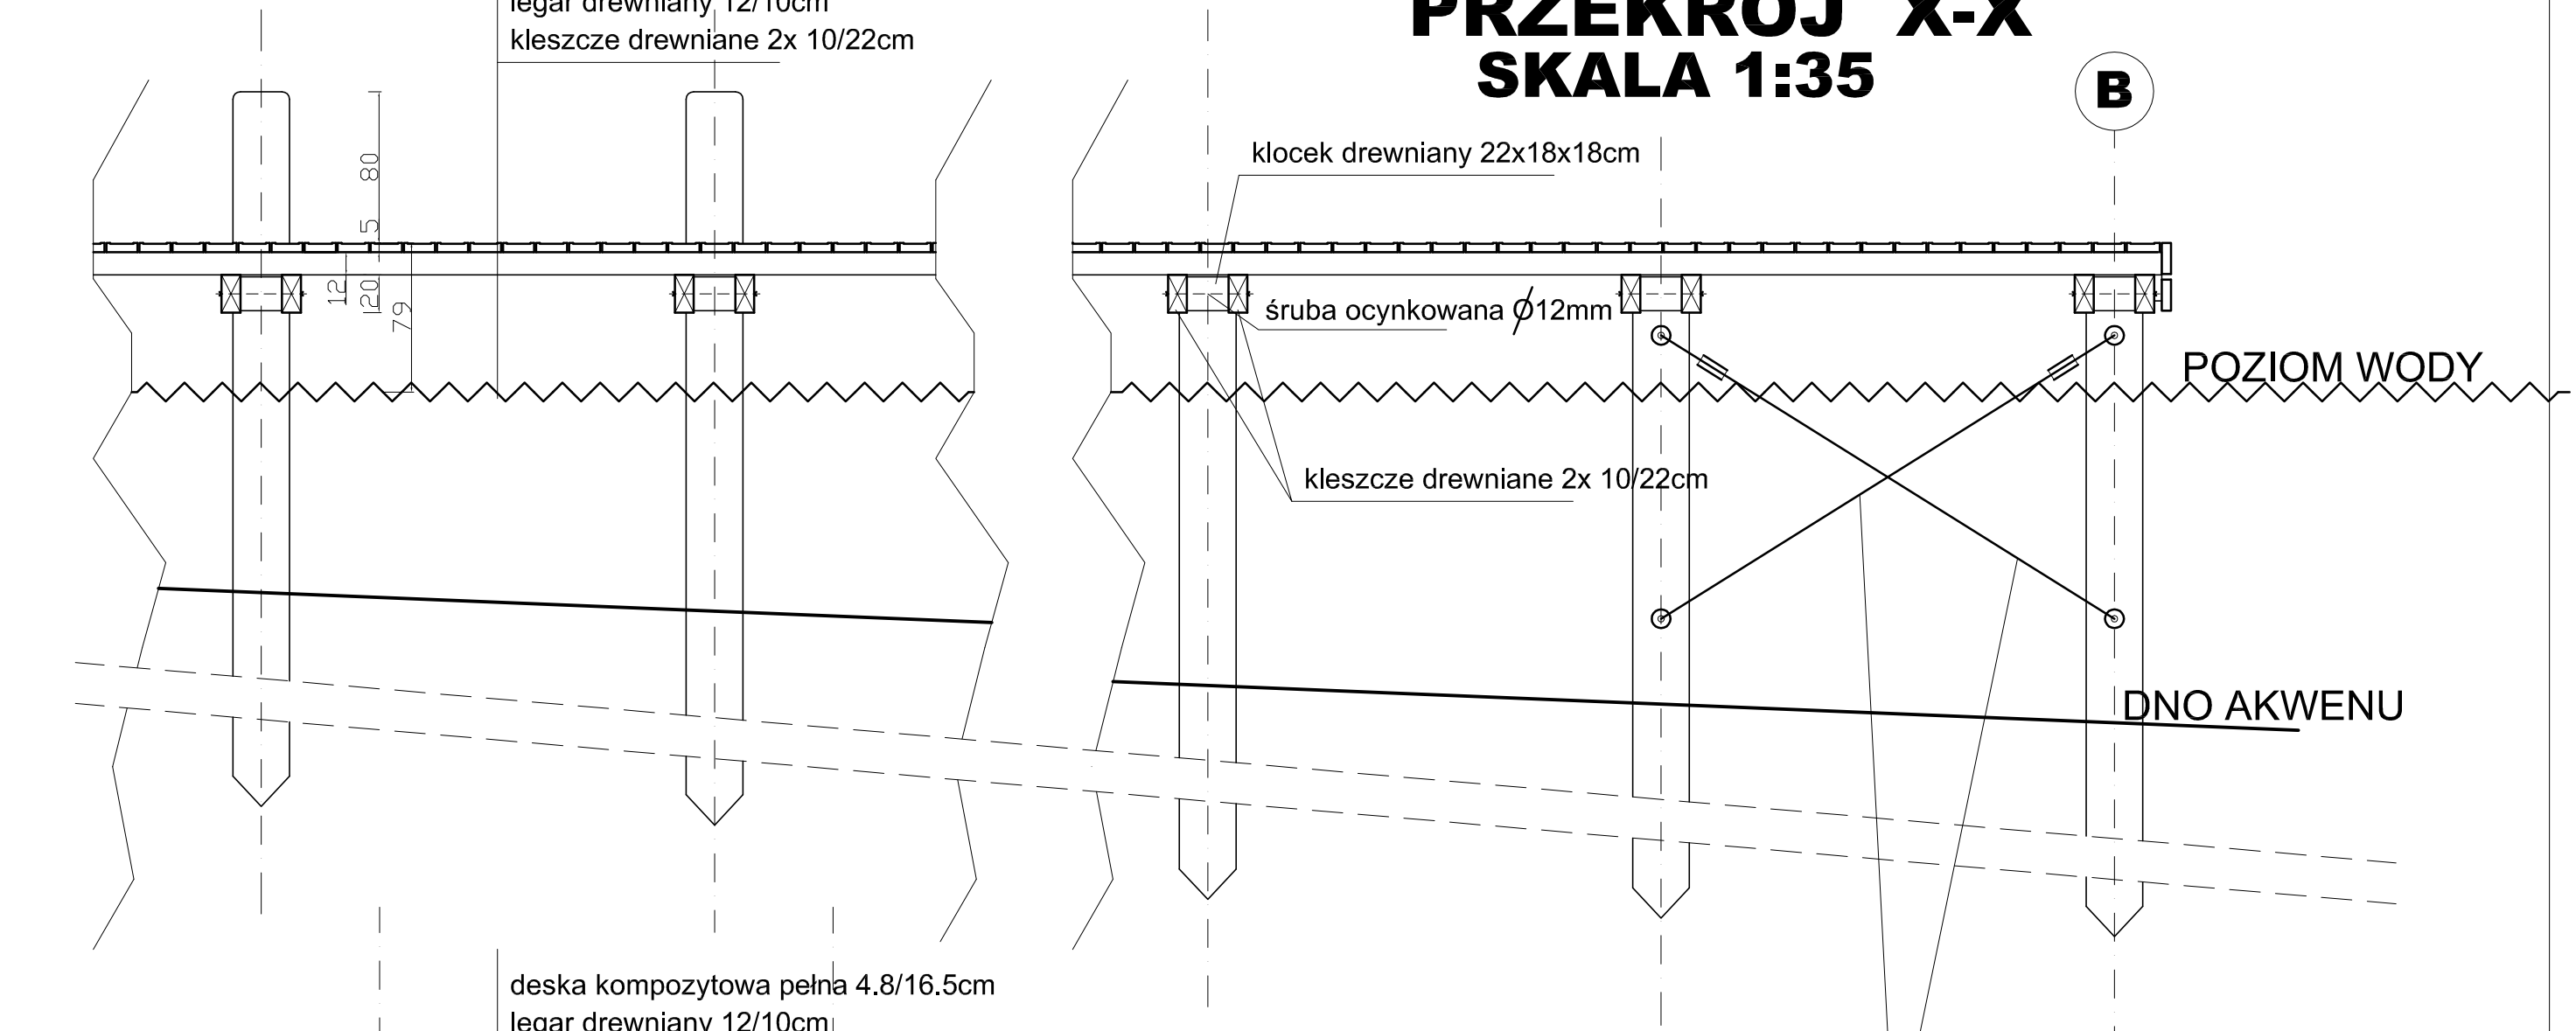

PRZEKRÓJ Y-Y

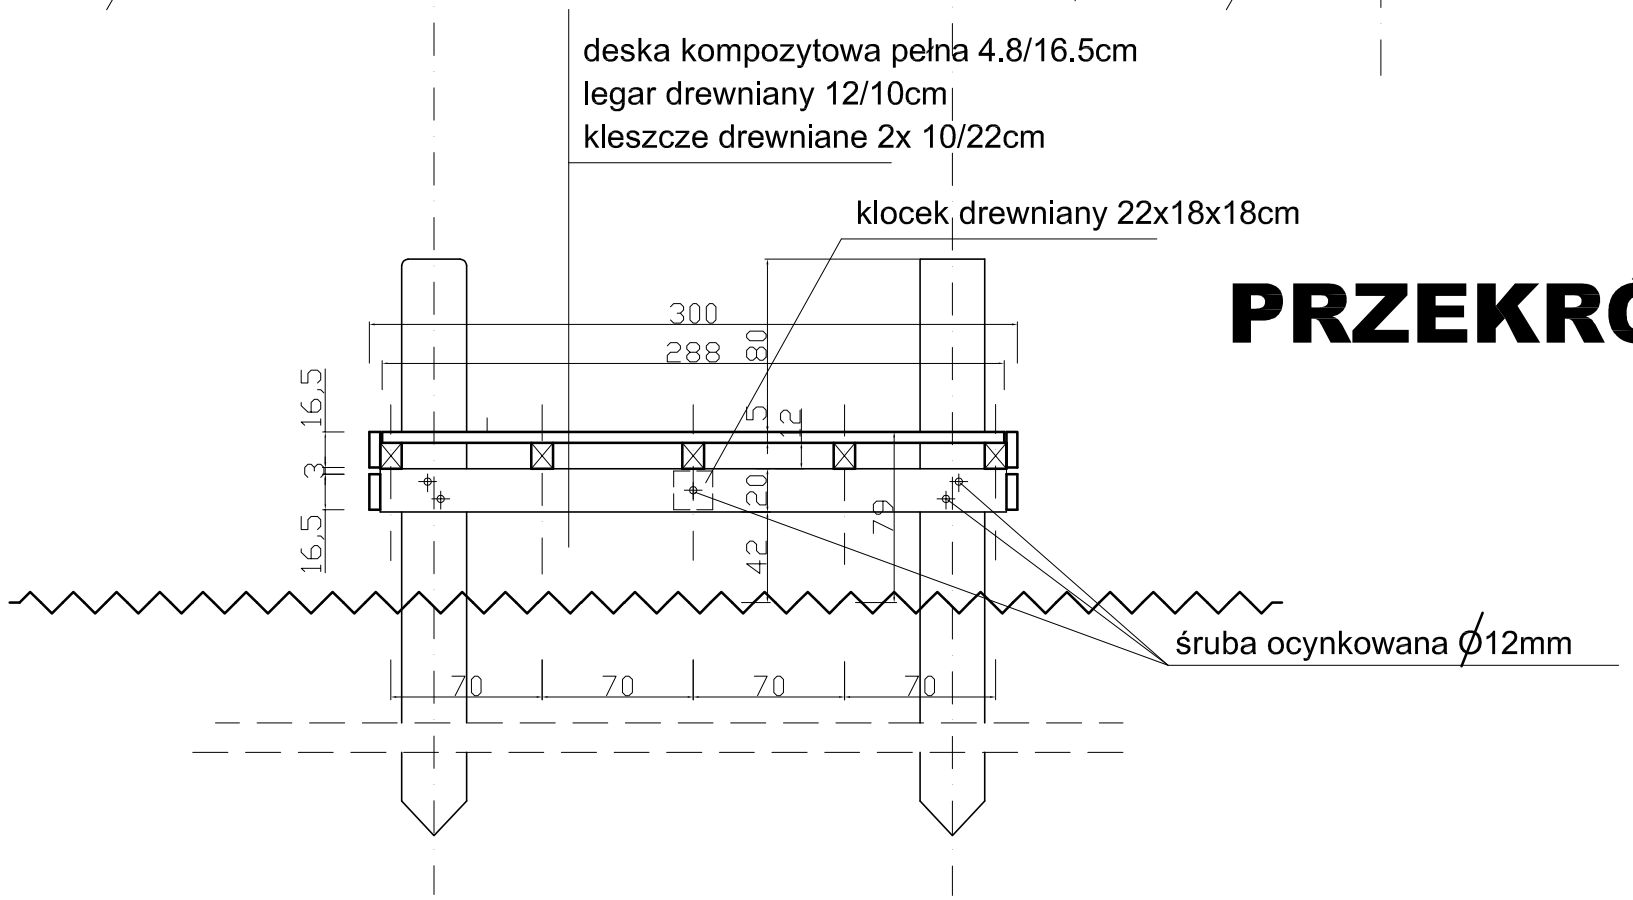

Biuro Projektowe Krzysztof Ziegart ul. Dr Maja 5E, Starogard Gd. , tel. 602537255					
Stadium: PT	Projekt architektoniczno-budowlany POMOSTU REKREACYJNEGO DZ. GEOD. NR 760 OBR. OSIEK, DZ. GEOD. NR 135 OBR. RADOGOSZCZ GM. OSIEK inwestor: GMINA OSIEK		przekrój X-X przekrój Y-Y		Skala: 1:35
Branża: ARCH.	Projektował:	mgr inż arch. Krzysztof Ziegart upr. nr 4588/GD/90	11/2016		Nr rysunku: A-5
	Opracował:	mgr inż arch. Krzysztof Ziegart upr. nr 4588/GD/90	11/2016		
	Sprawdził:				