


WIDOK Z BOKU
SKALA 1:100

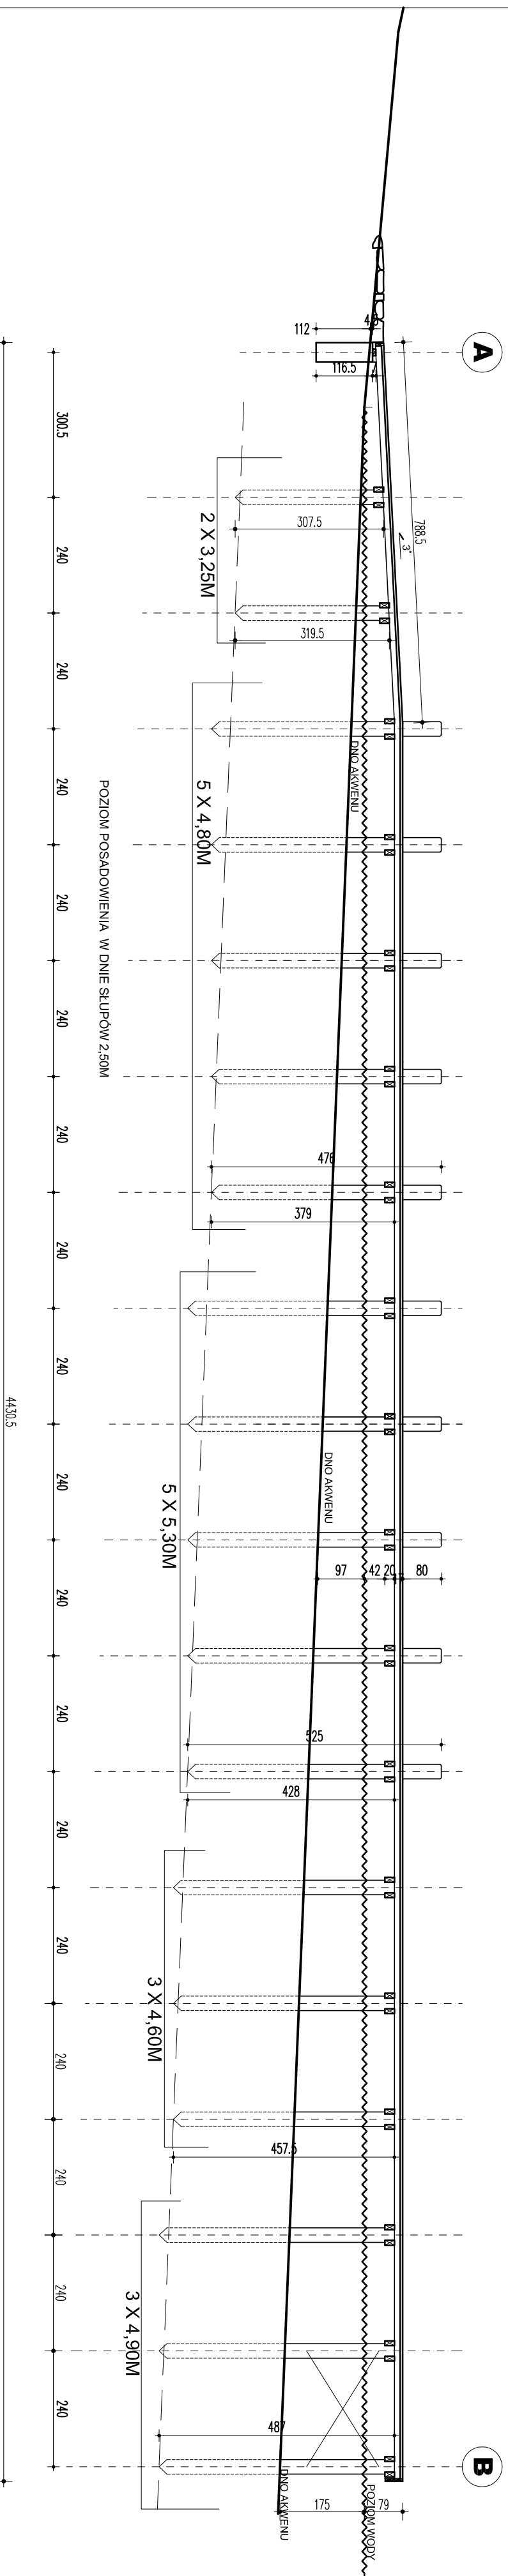

PRZEKRÓJ A-A

Stadium: PT		Projekt architektoniczno-inżynierski	
Branża: ARCH.		FUNDUSZ REZERWACYJNY DZIAŁALNOŚĆ NR 78/08R OSREK DZIAŁALNOŚĆ NR 153/08R RODOŚCIECZ GŁ. OSREK Przewodnik: GINNA OSREK	
Opracował: mgr inż. arch. Krzysztof Zięgart upr. nr 4588/GD/90		WIDOK Z BOKU PRZEKRÓJ A-A	
Sprawdził:		1:100	
		Nr rysunku: A-4	

Biurowo Projektowe Krzysztof Zięgart ul. Dł. Mała 5E, Starogard Gd., tel. 602337255