



# Rzut połączi dachowej budynku nr 2

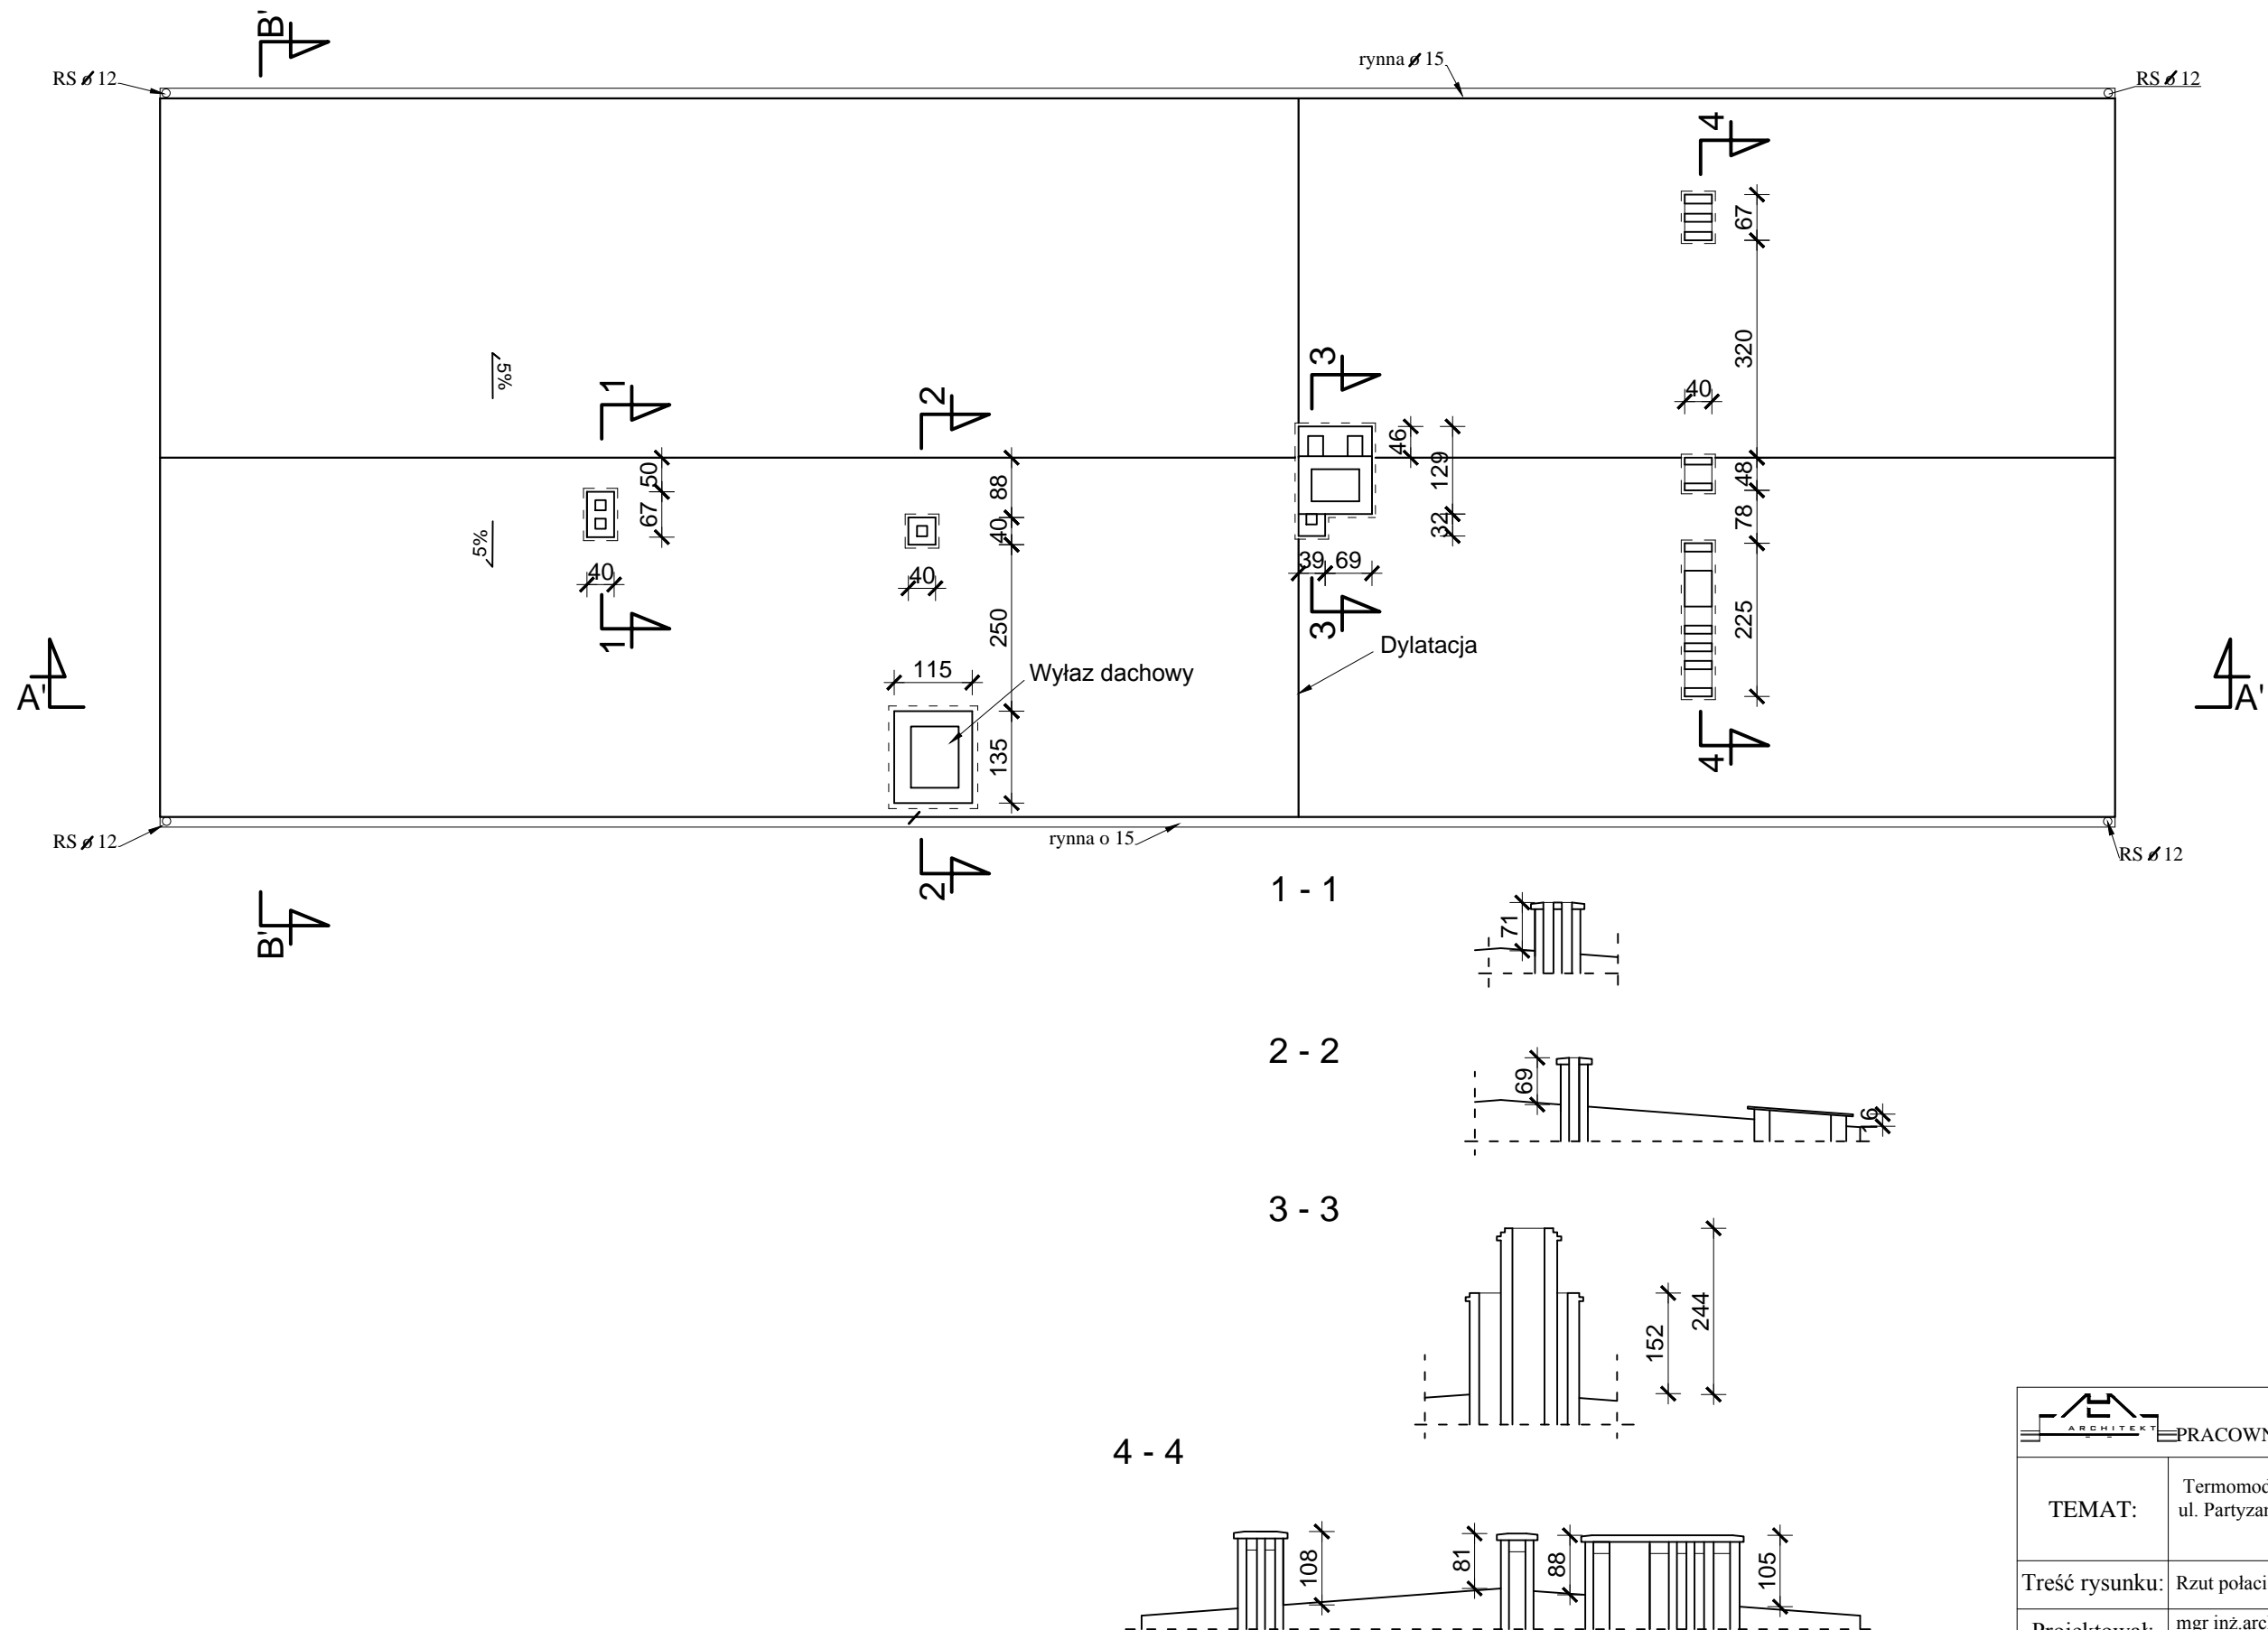

 <b>PRACOWNIA PROJEKTOWA MARIA LANDOWSKA</b>		
<b>TEMAT:</b>	Termomodernizacja Szkoły Podstawowej w Osieku ul. Partyzantów Kociewskich dz. nr 432/2 obr. Osiek 0007	A-2.5
<b>Treść rysunku:</b>	Rzut połączi dachowej budynku nr 2	1:100
<b>Projektował:</b>	mgr inż.arch. Maria Landowska 6142/GD/94	
	czerwiec 2018r.	PB-W