



Rzut piwnicy budynku nr 2

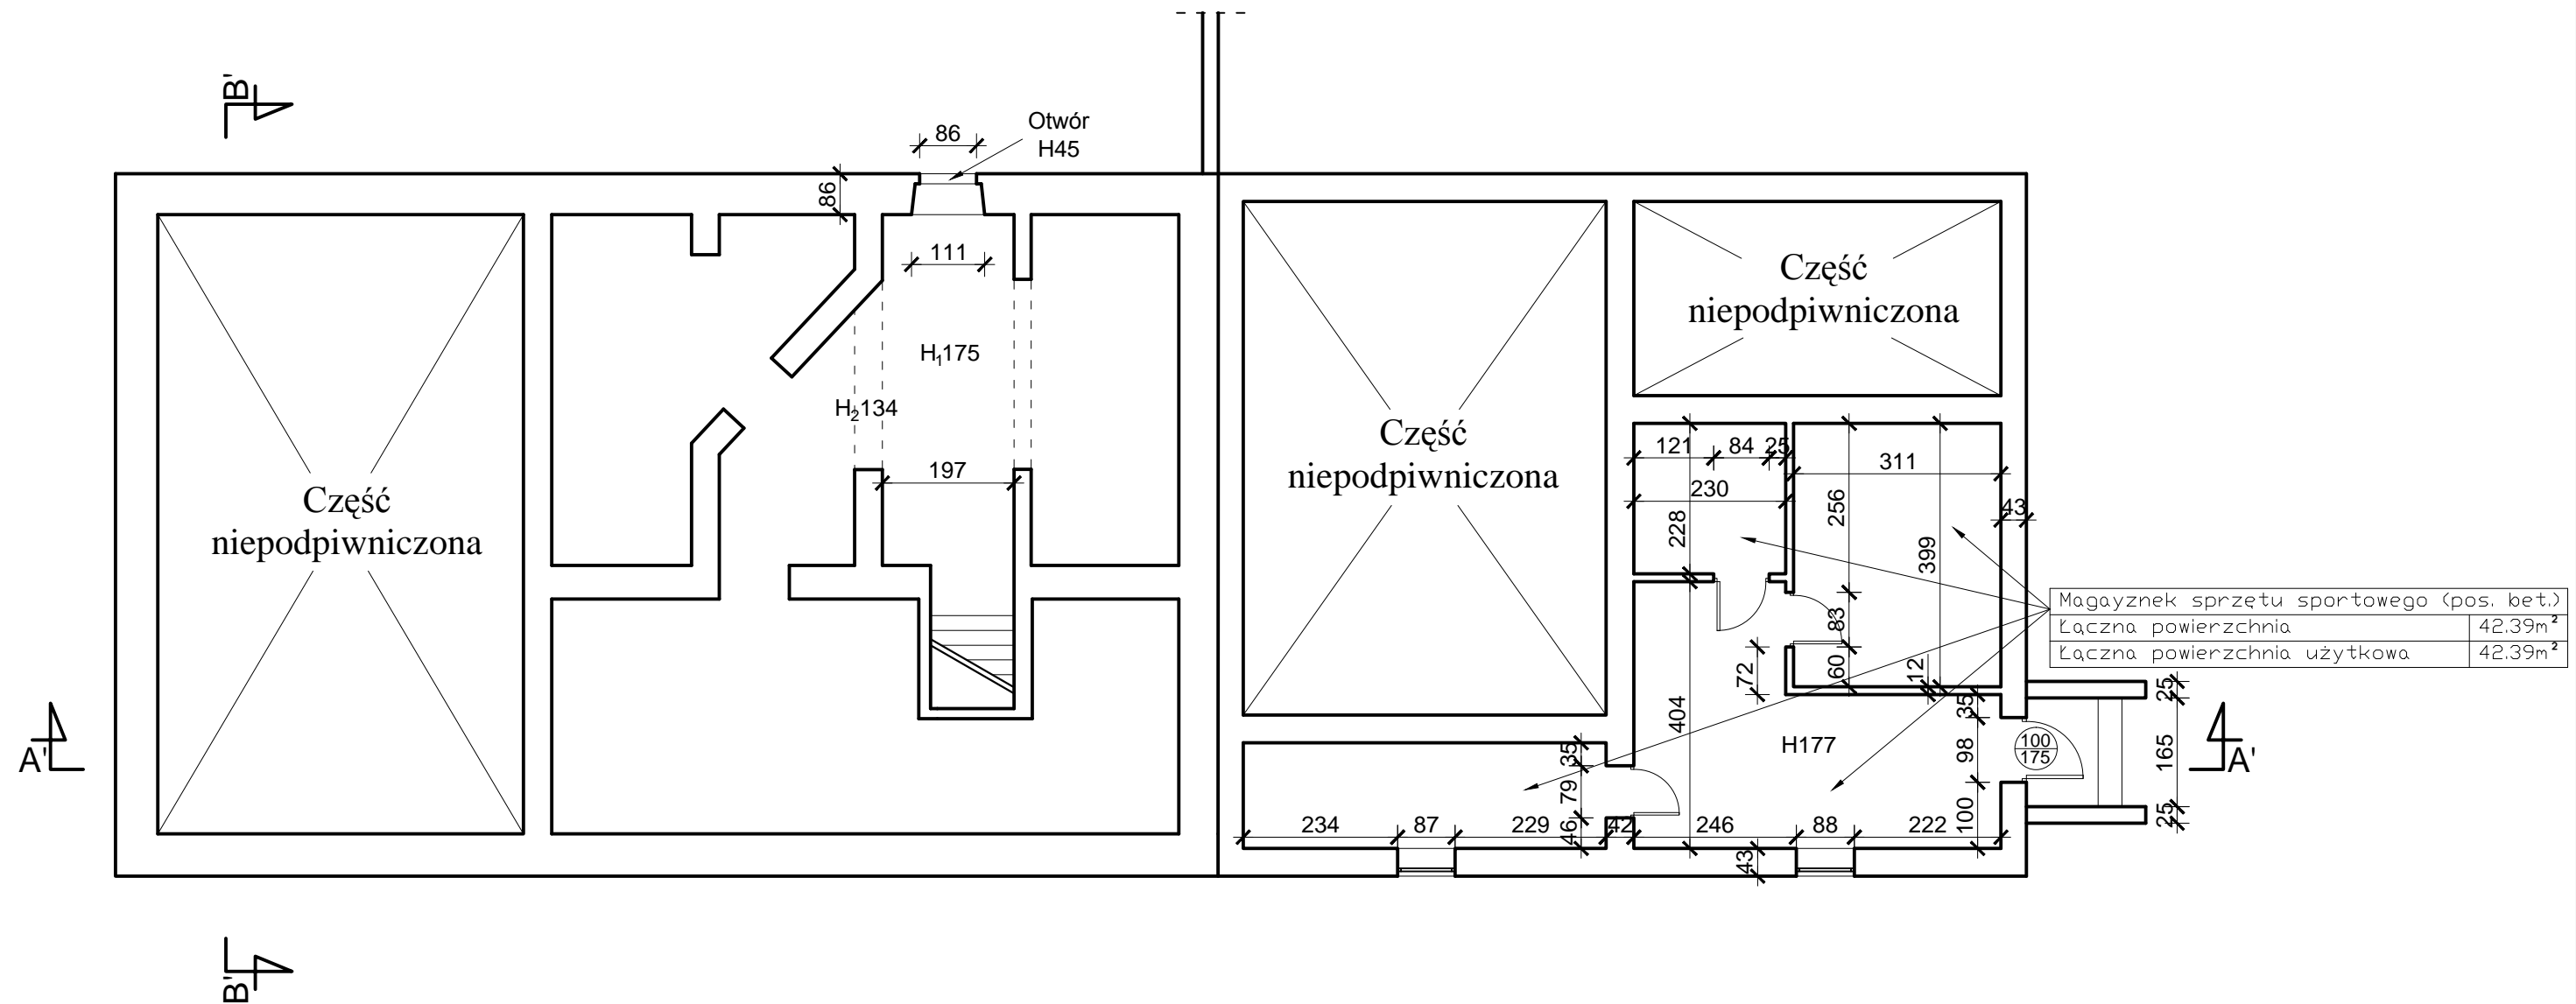

 PRACOWNIA PROJEKTOWA MARIA LANDOWSKA		
TEMAT:	Termomodernizacja Szkoły Podstawowej w Osieku ul. Partyzantów Kociewskich dz. nr 432/2 obr. Osiek 0007	I-1
Treść rysunku:	Rzut piwnicy budynku nr 2 - inwentaryzacja	1:100
Projektował:	mgr inż. arch. Maria Landowska 6142/GD/94	
	czerwiec 2018r.	PB