

Wykonawca:
PRESTIGE
 Marek Skrocki
 UL. Krańcowa 79
 Poznań


Data	Oprac.	nr. upr	Podpis
13.12.19	Piotr Sokołowski	WKP/0261/PWOE/15	<i>[Signature]</i>
13.12.19	Szymon Hajdasz	WKP/0384/PWOE/09	<i>[Signature]</i>
Norma			DIN 81346
			E6

Wykonane dla: SUW Osiek
 Gmina Osiek
 83-221 Osiek
 Ul. Kwiatowa 30
 Typ urządzenia: Rozdzielnia Główna RG

Arkusz
 bieżący
 1
 poprzedni
 następny
 2
 Ilość
 arkuszy
 3

Ten rysunek jest chroniony prawem autorskim. Nieuprawnione powielanie i ujawnianie osobom trzecim będzie karane finansowo i może skutkować konsekwencjami prawnymi

Gniazda 24V	Gniazdo 400V/16A obw. S/1	Gniazda				Gniazda				
		obw.G/1 PG1	obw.G/2 PG2	obw.G/3	obw.G/4	Rezerwa	obw.G/5	obw.G/6	obw.G/7	obw.G/8
		YDY2x2, 5mm2	YDY5x4mm2	YKY3x2, 5mm2	YKY3x2, 5mm2	YDY3x2, 5mm2	YDY3x2, 5mm2	YDY3x2, 5mm2	YDY3x2, 5mm2	YDY3x2, 5mm2

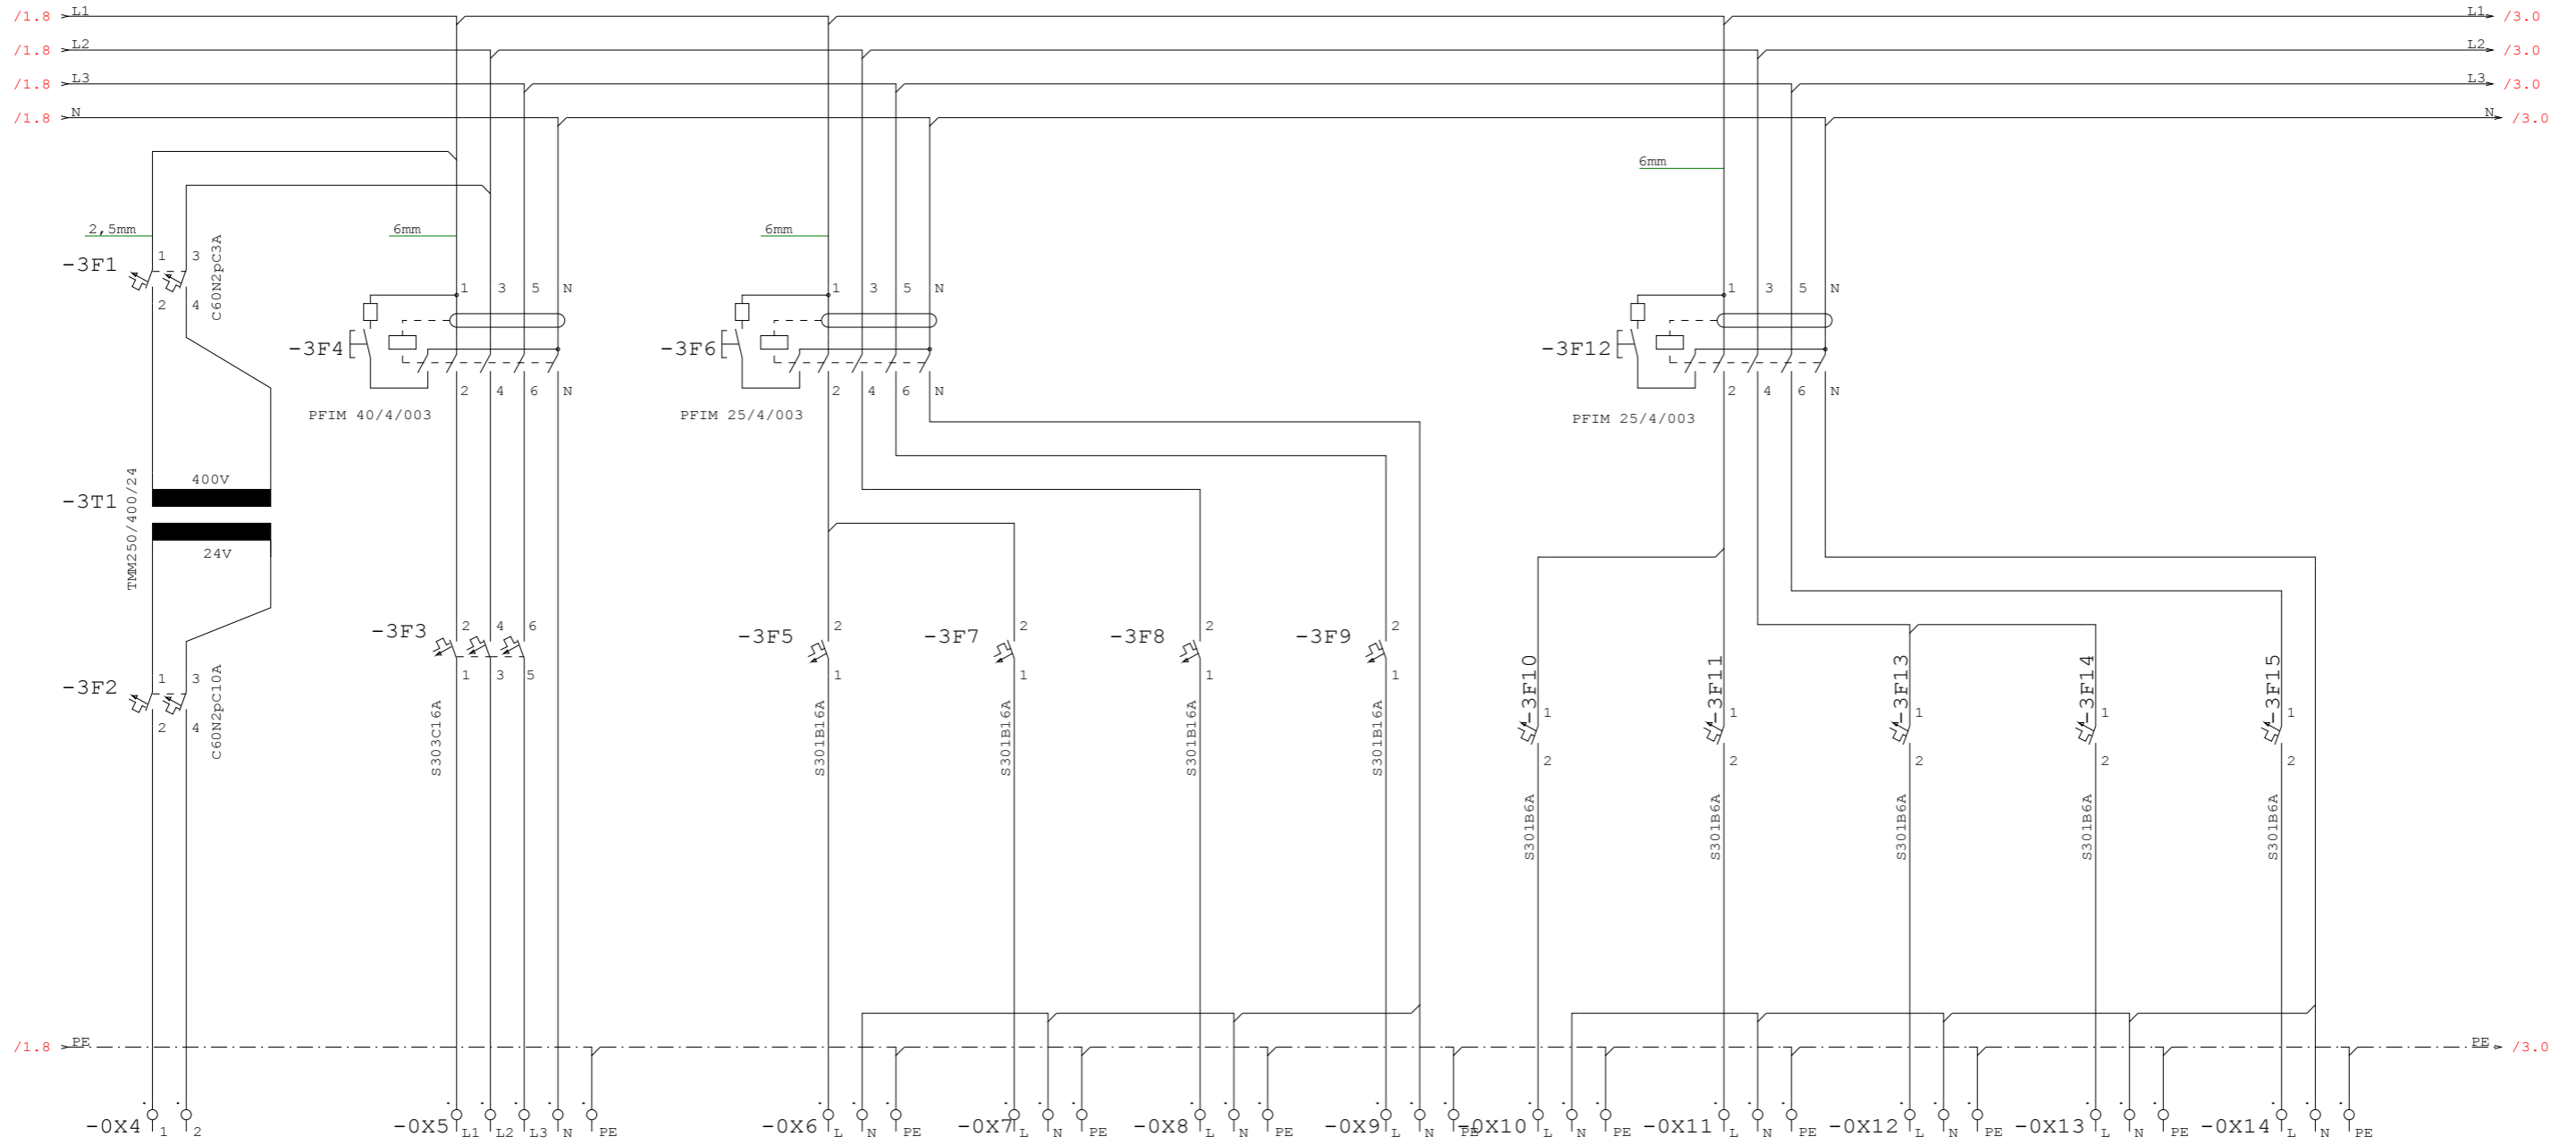


Wykonawca:
PRESTIGE
Marek Skrocki
Ul. Krańcowa 79
Poznań

Data	Oprac.	nr. upr	Podpis
13.12.19	Piotr Sokołowski	WKP/0261/PWOE/15	<i>[Signature]</i>
13.12.19	Szymon Hajdasz	WKP/0384/PWOE/09	<i>[Signature]</i>
Norma			DIN 81346
			E6

Wykonane dla: SUW Osiek
Gmina Osiek
83-221 Osiek
Ul. Kwiatowa 30
Typ urządzenia: Rozdzielnia Główna RG

Arkusz
bieżący
2
poprzedni
1
następny
3
Ilość
arkuszy
3

Oświetlenie wewnętrzne					Oświetlenie zewnętrzna i wentylacja chlorowni				
Oświetlenie obw 0/1	Oświetlenie obw 0/2	Oświetlenie obw 0/3	Oświetlenie obw 0/4	Oświetlenie obw 0/5	Oświetlenie obw 1/1	Oświetlenie obw 1/2	Oświetlenie obw 1/3	Oświetlenie obw 1/4	Zasilaniw wen obw 1
YDY4x1,5mm2	YDY4x1,5mm2	YDY4x1,5mm2	YDY4x1,5mm2	YDY4x1,5mm2	YDY3x2,5mm2	YDY3x2,5mm2	YDY3x2,5mm2	YDY4x1,5mm2	YDY3x2,5mm2

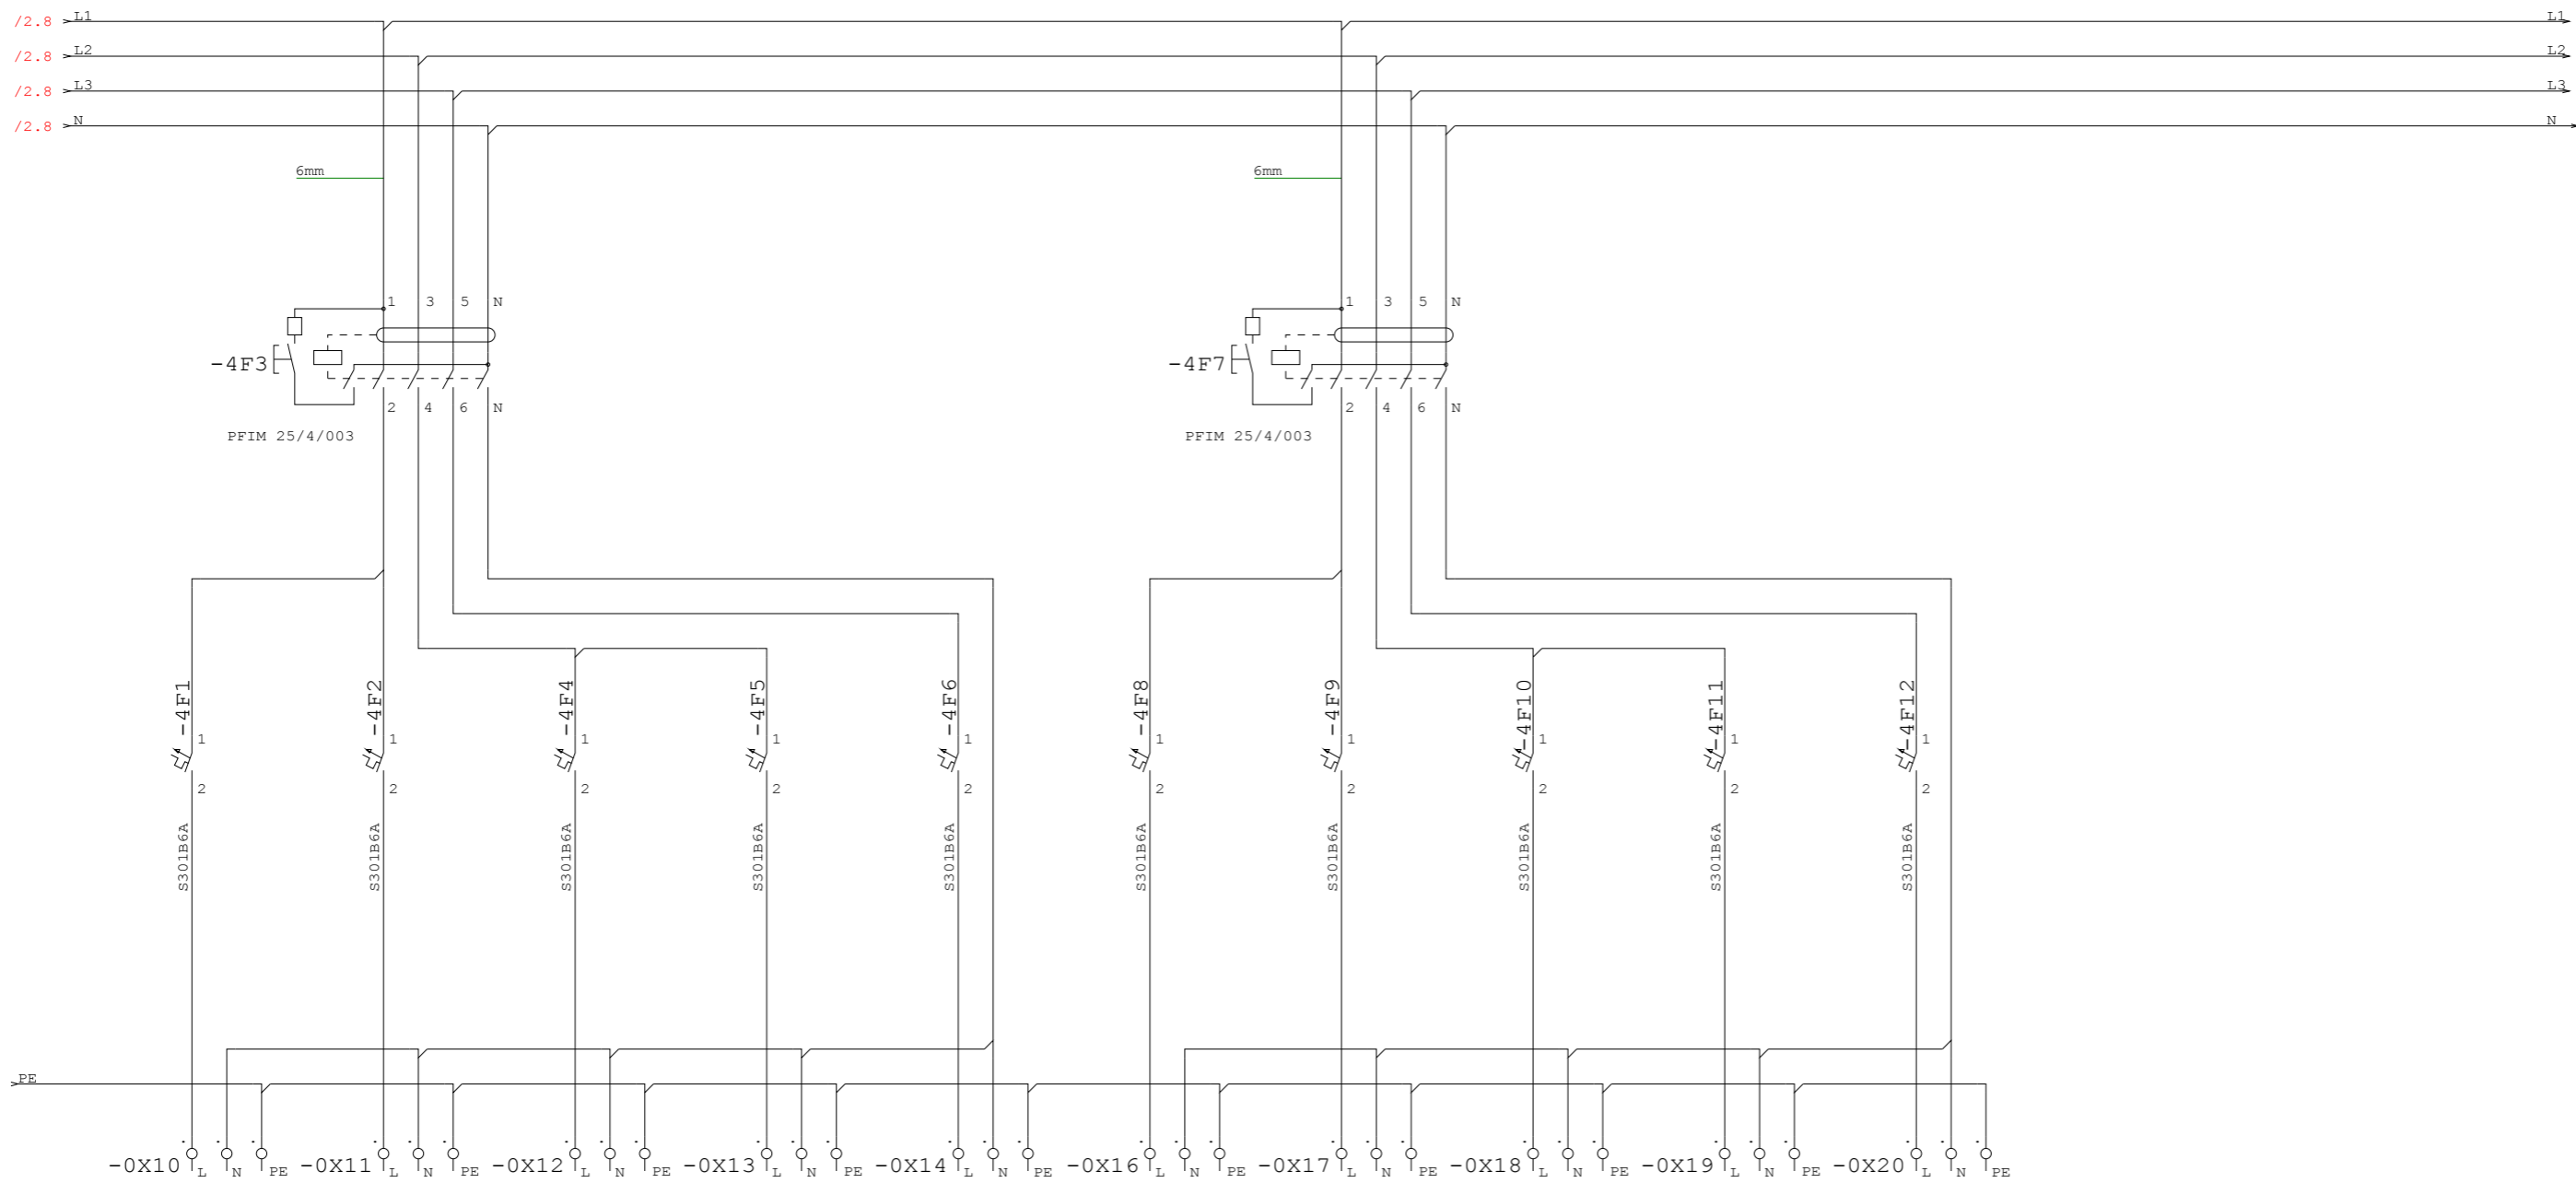

Wykonawca:
PRESTIGE
 Marek Skrocki
 UL. Krańcowa 79
 Poznań

Data	Oprac.	nr. upr	Podpis
13.12.19	Piotr Sokołowski	WKP/0261/PWOE/15	<i>[Signature]</i>
13.12.19	Szymon Hajdasz	WKP/0384/PWOE/09	<i>[Signature]</i>
Norma			DIN 81346
			E6

Wykonane dla: SUW Osiek
 Gmina Osiek
 83-221 Osiek
 Ul. Kwiatowa 30
 Typ urządzenia: Rozdzielnia Główna RG

Arkusz
 bieżący
 3
 poprzedni
 2
 następny
 Ilość
 arkuszy
 3

Ten rysunek jest chroniony prawem autorskim. Nieuprawnione powielanie i ujawnianie osobom trzecim będzie karane finansowo i może skutkować konsekwencjami prawnymi