



ELEWACJE BOCZNA POŁUDNIE

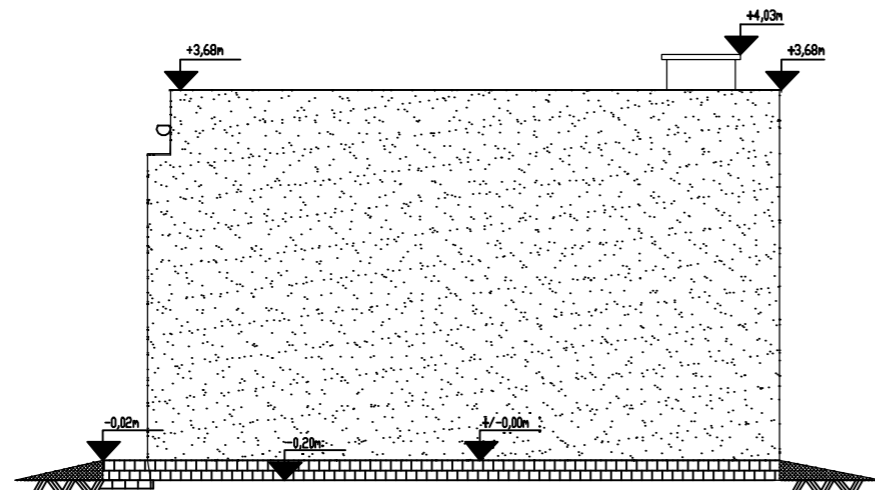


ELEWACJE BOCZNA PÓŁNOC

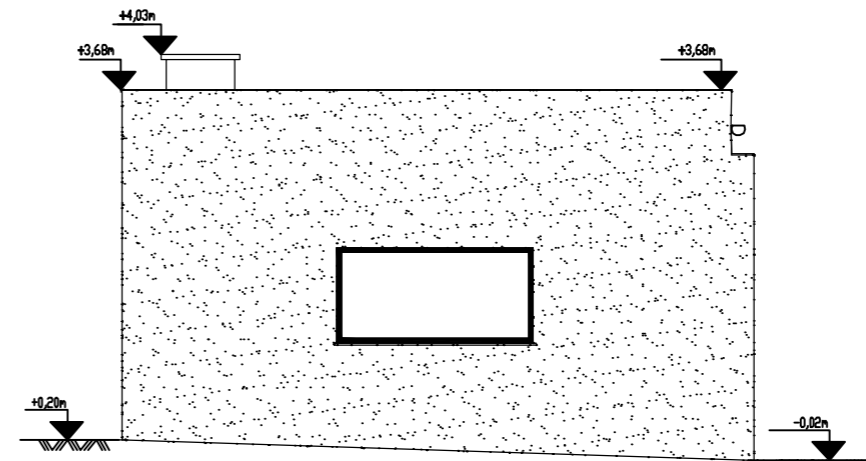


Pokrycie Dachu – papa termozgrzewalna
 Kolor elewacji – żółty
 Obróbki blacharskie i orynnowanie kolor ocynk

ELEWACJE FRONTOWA – ZACHÓD

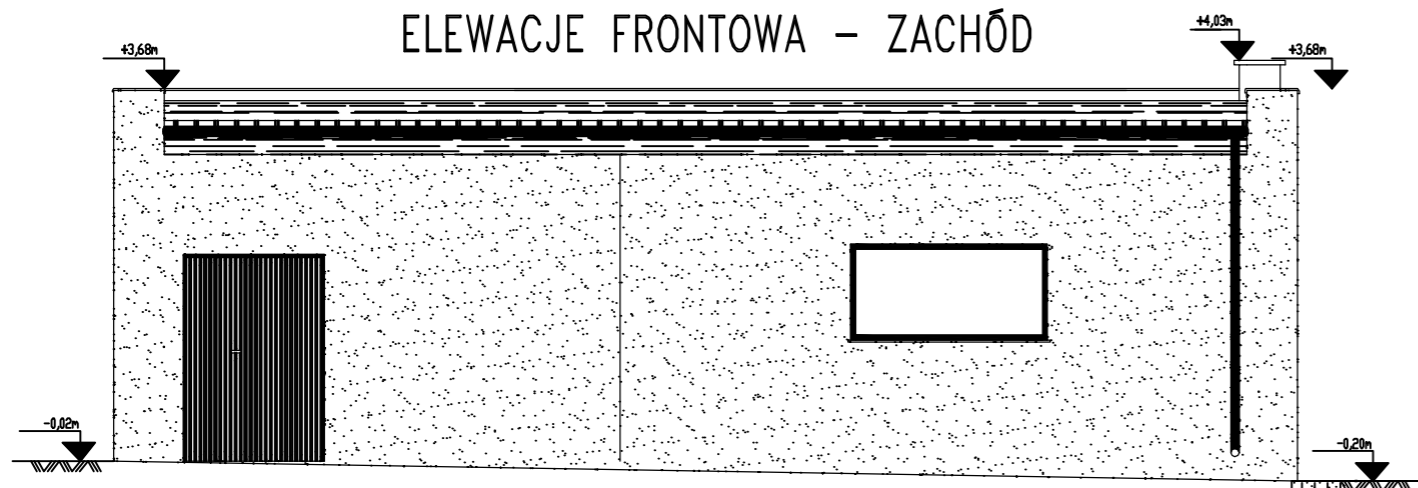

ELEWACJE TYLNA – WSCHÓD

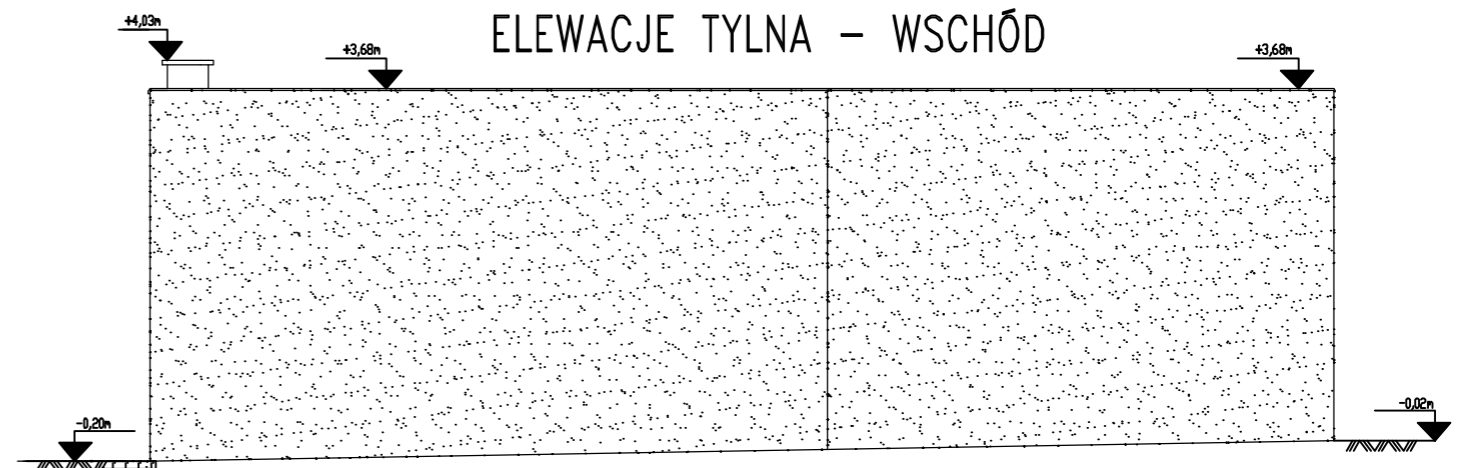

Przebiegnięcie: Modernizacja stacji uzdatniania wody w Orluku gm. Orlino				Opis: OŚK ul. Księżycowa 30 83-221 Orlino	
Nazwa obiektu: Inwentaryzacja - Rzut elewacji stacji uzdatniania wody - skala 1:75					
Imię i Nazwisko	Specjalność	Nr uprawnień	Podpis	Nr zad:	
Wykonał: inż. Andrzej Dylowski	Architektura	77625/94/1999/00-2102/20		13	
Projektował: mgr inż. Grzegorz Grochowski	Estetyka	POM/111/POK/21			
Stan dokumentacji: P.B.				Data: 20.12.2019 r.	