



ELEWACJE BOCZNA POŁUDNIE

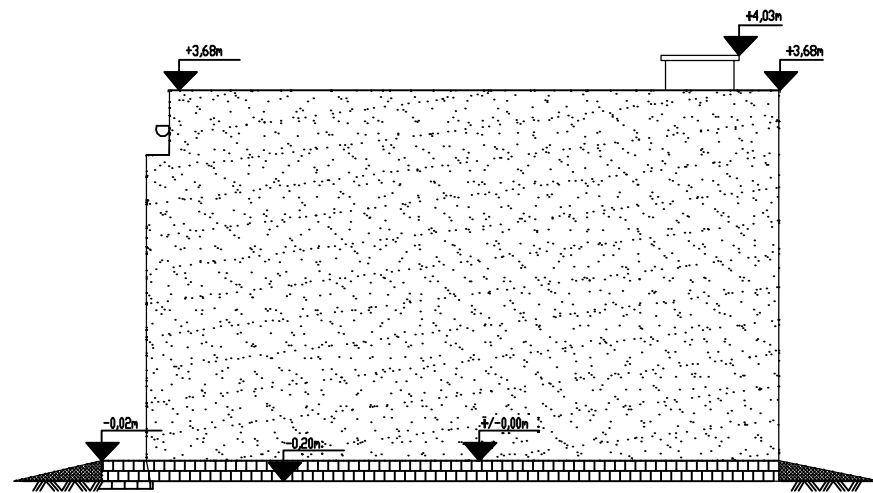

ELEWACJE BOCZNA PÓŁNOC

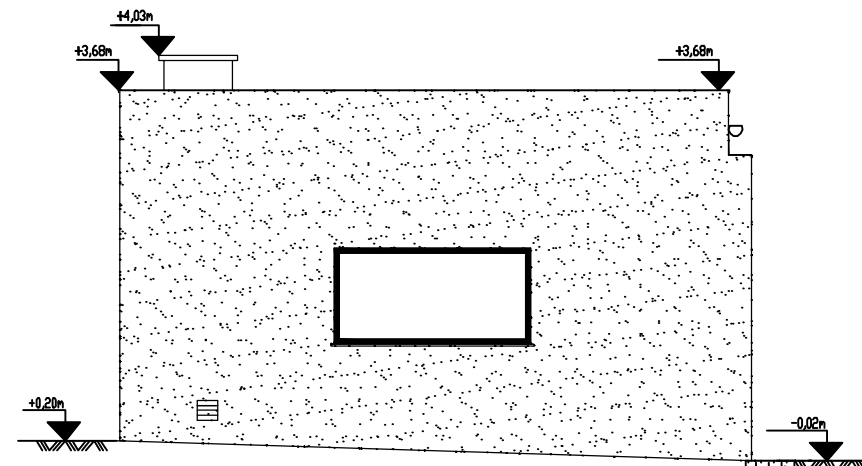


Pokrycie Dachy – papa termozgrzewalna


Kolor elewacji – żółty

Obróbki blacharskie i orynnowanie kolor ocynk

ELEWACJE FRONTOWA – ZACHÓD

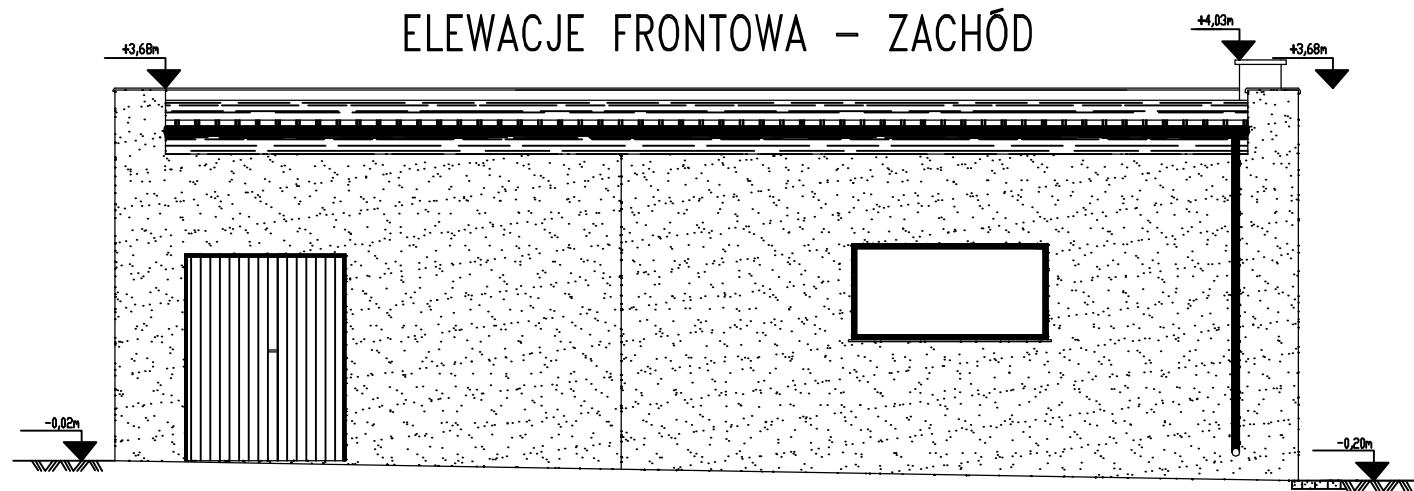

ELEWACJE TYLNA – WSCHÓD

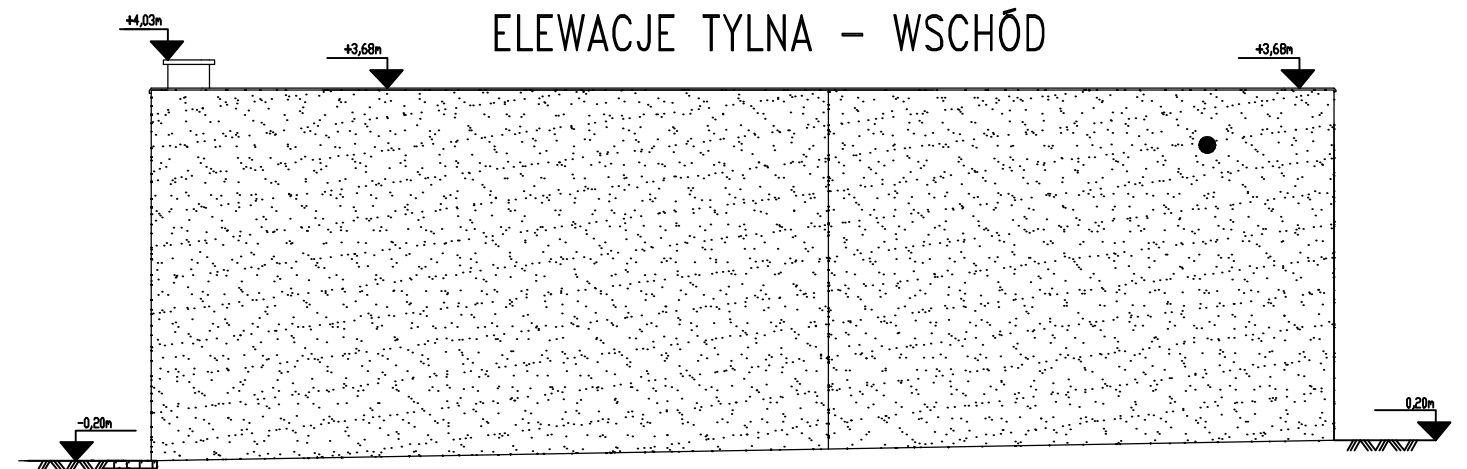

Projektant: <i>Modernizacja stacji uzdatniania wody w Orlaku gm. Orlik</i>				Czytelność: <i>10</i>	
Nazwa obiektu: <i>Remont elewacji stacji uzdatniania wody - skala 1:75</i>				Czytelność: <i>10</i>	
<i>Imię i Nazwisko</i>	<i>Specjalność</i>	<i>Nr uprawnień</i>	<i>Podpis</i>	<i>Nr list:</i>	
<i>Spawczak: inż. Andrzej Dylawski</i>	<i>Architektura</i>	<i>17076/04/1/0009-00-2212/2015</i>			
<i>Projektant: mgr inż. Grzegorz Górnowski</i>	<i>Konstrukcja</i>	<i>POM/0333/POG/071</i>			
<i>Stanowisko dokumentacji: P.B.</i>			<i>Data: 20.12.2019 r.</i>		