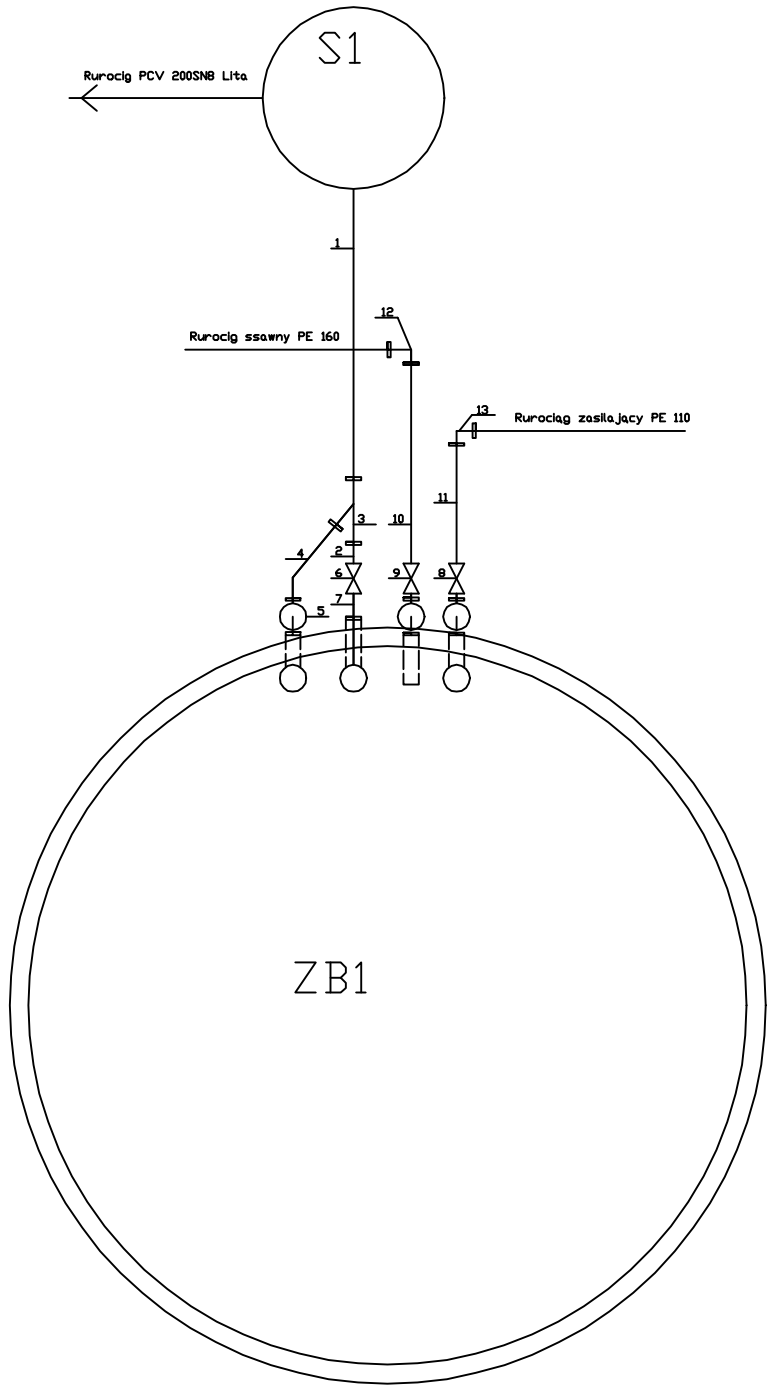

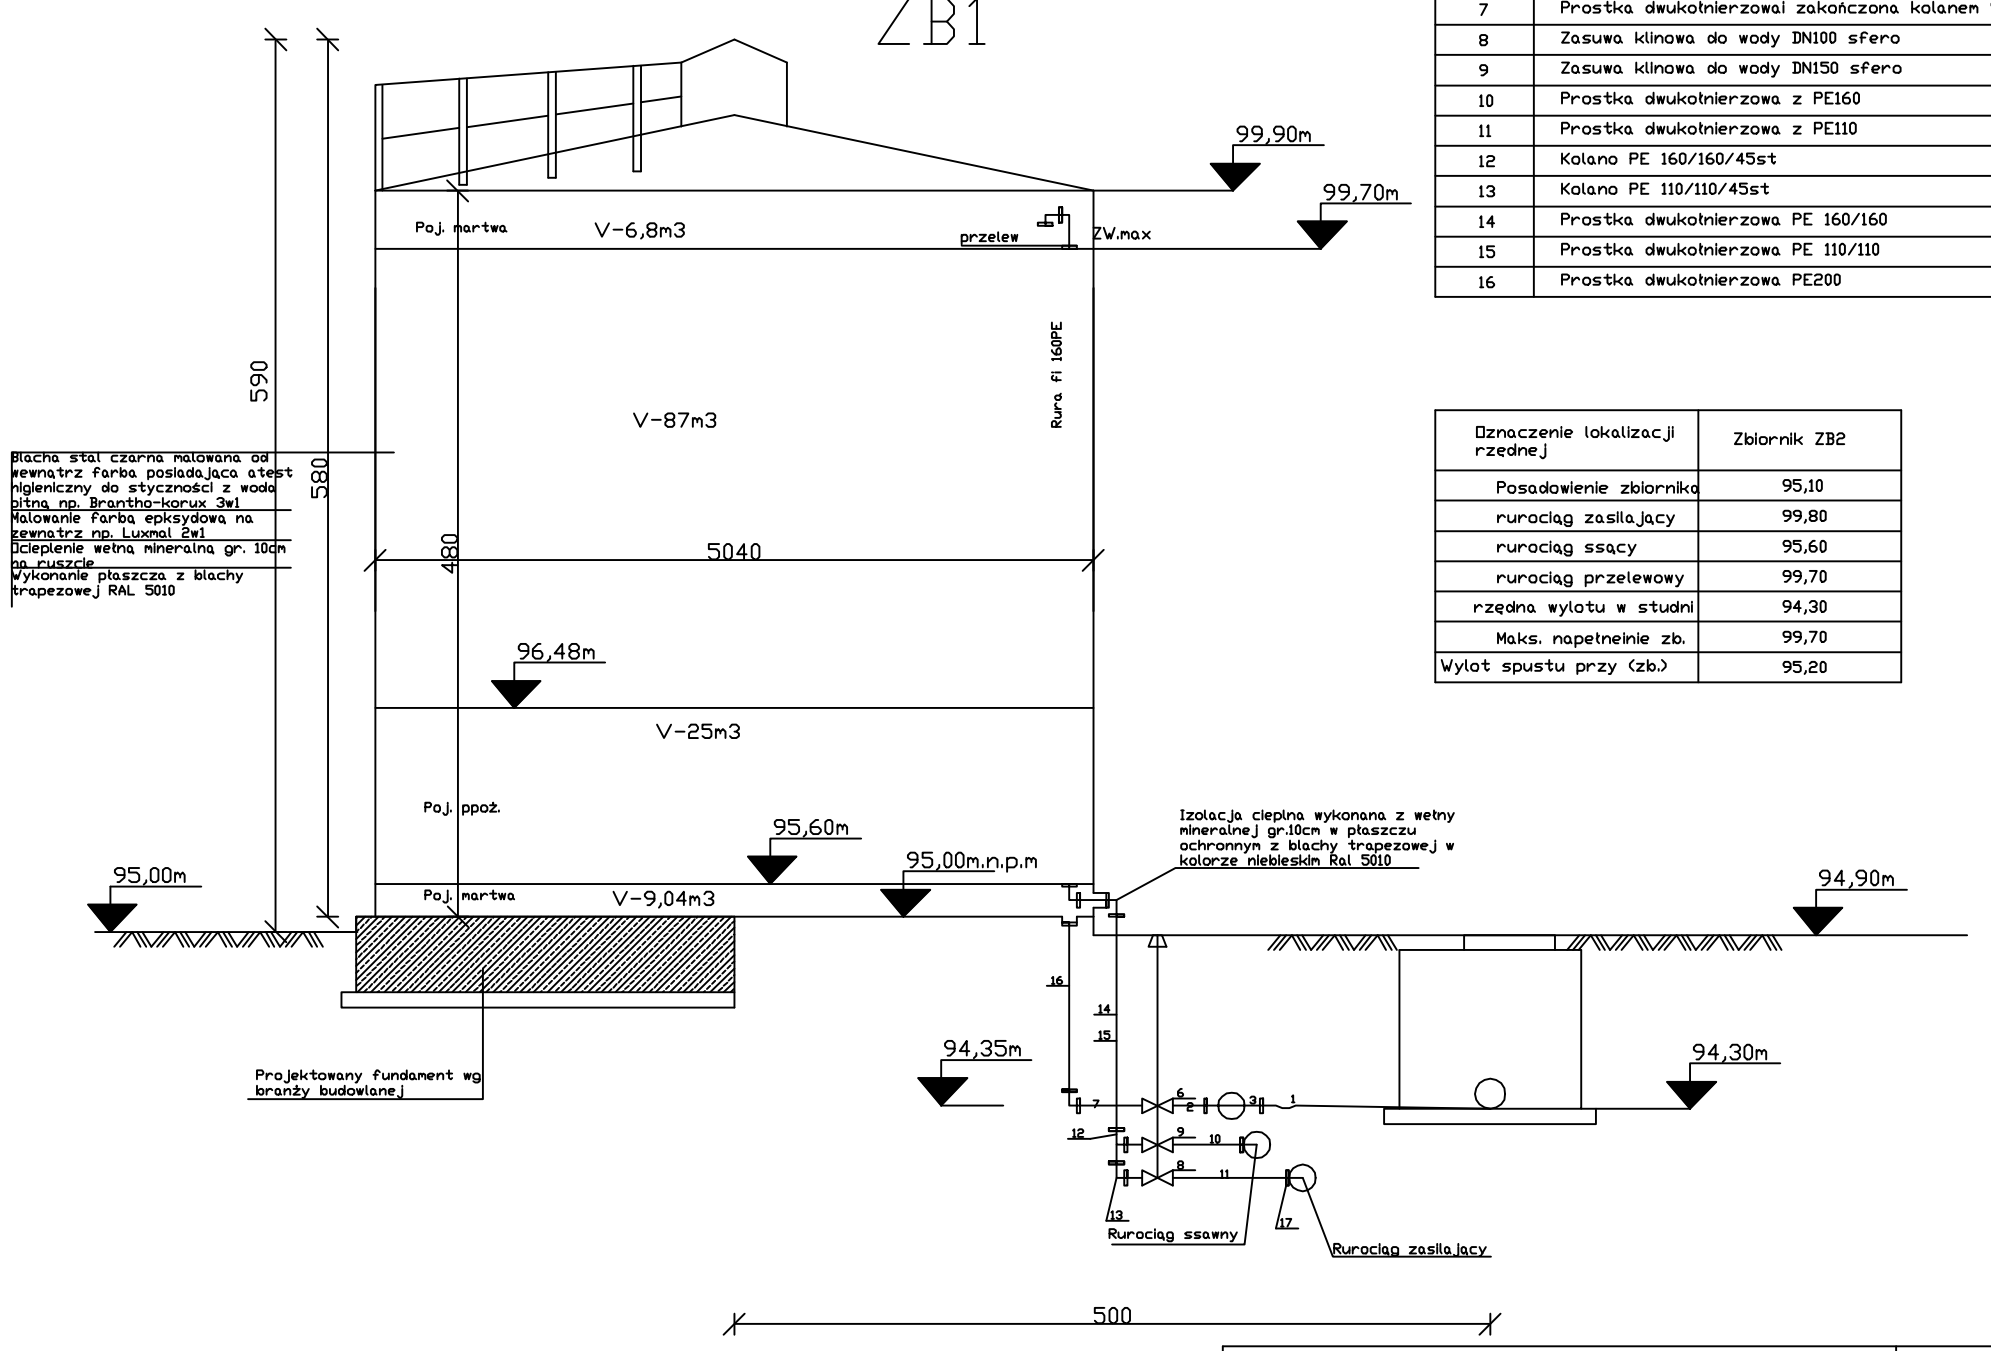

Nr elementu	Nazwa Elementu
1	Prostka i Syfon wykonany z kolanek PCV200/45st SN8
2	Prostka PCV200 SN8 z kołnierzem żeliwnym FW
3	Trójnik równoprzelotowy PCV200/200/st45 Sn8
4	Prostka PCV200 Sn8 z kolankiem PCV200 45st
5	Kolano PCV200 SN8
6	Zasuwa klinowa do wody DN200 sfero
7	Prostka dwukołnierzowai zakończona kolanem 90st PE160
8	Zasuwa klinowa do wody DN100 sfero
9	Zasuwa klinowa do wody DN150 sfero
10	Prostka dwukołnierzowa z PE160
11	Prostka dwukołnierzowa z PE110
12	Kolano PE 160/160/45st
13	Kolano PE 110/110/45st
14	Prostka dwukołnierzowa PE 160/160
15	Prostka dwukołnierzowa PE 110/110
16	Prostka dwukołnierzowa PE200

Oznaczenie lokalizacji rzędnej	Zbiornik ZB2
Posadowienie zbiornika	95,10
rurociąg zasilający	99,80
rurociąg ssący	95,60
rurociąg przelewowy	99,70
rzędna wylotu w studni	94,30
Maks. napełneinie zb.	99,70
Wylot spustu przy (zb.)	95,20

Przedsięwzięcie:				*Gmina Osiek ul. Kwiatowa 30 83-221 Osiek*
Modernizacja stacji uzdatniania wody w Osieku gm. Osiek				
Nazwa załącznika: *Zbiornik wyrównawczy 87m3 - skala 1:50*				
Imię i Nazwisko	*Specjalność*	*Nr uprawnień*	*Podpis*	*Nr zał:*
Projektował: mgr inż.Marek Skrocki		WKP/0156/PWOS/09		*S2*
Sprawdził: mgr inż.Jan Schulz		POM/0295/PBS/16		
Stadium dokumentacji: P.B	*Skala 1:50*	*Data: 20.12. 2019 r.*		