


SCHEMAT TECHNOLOGICZNY STACJI UZDATNIANIA WODY

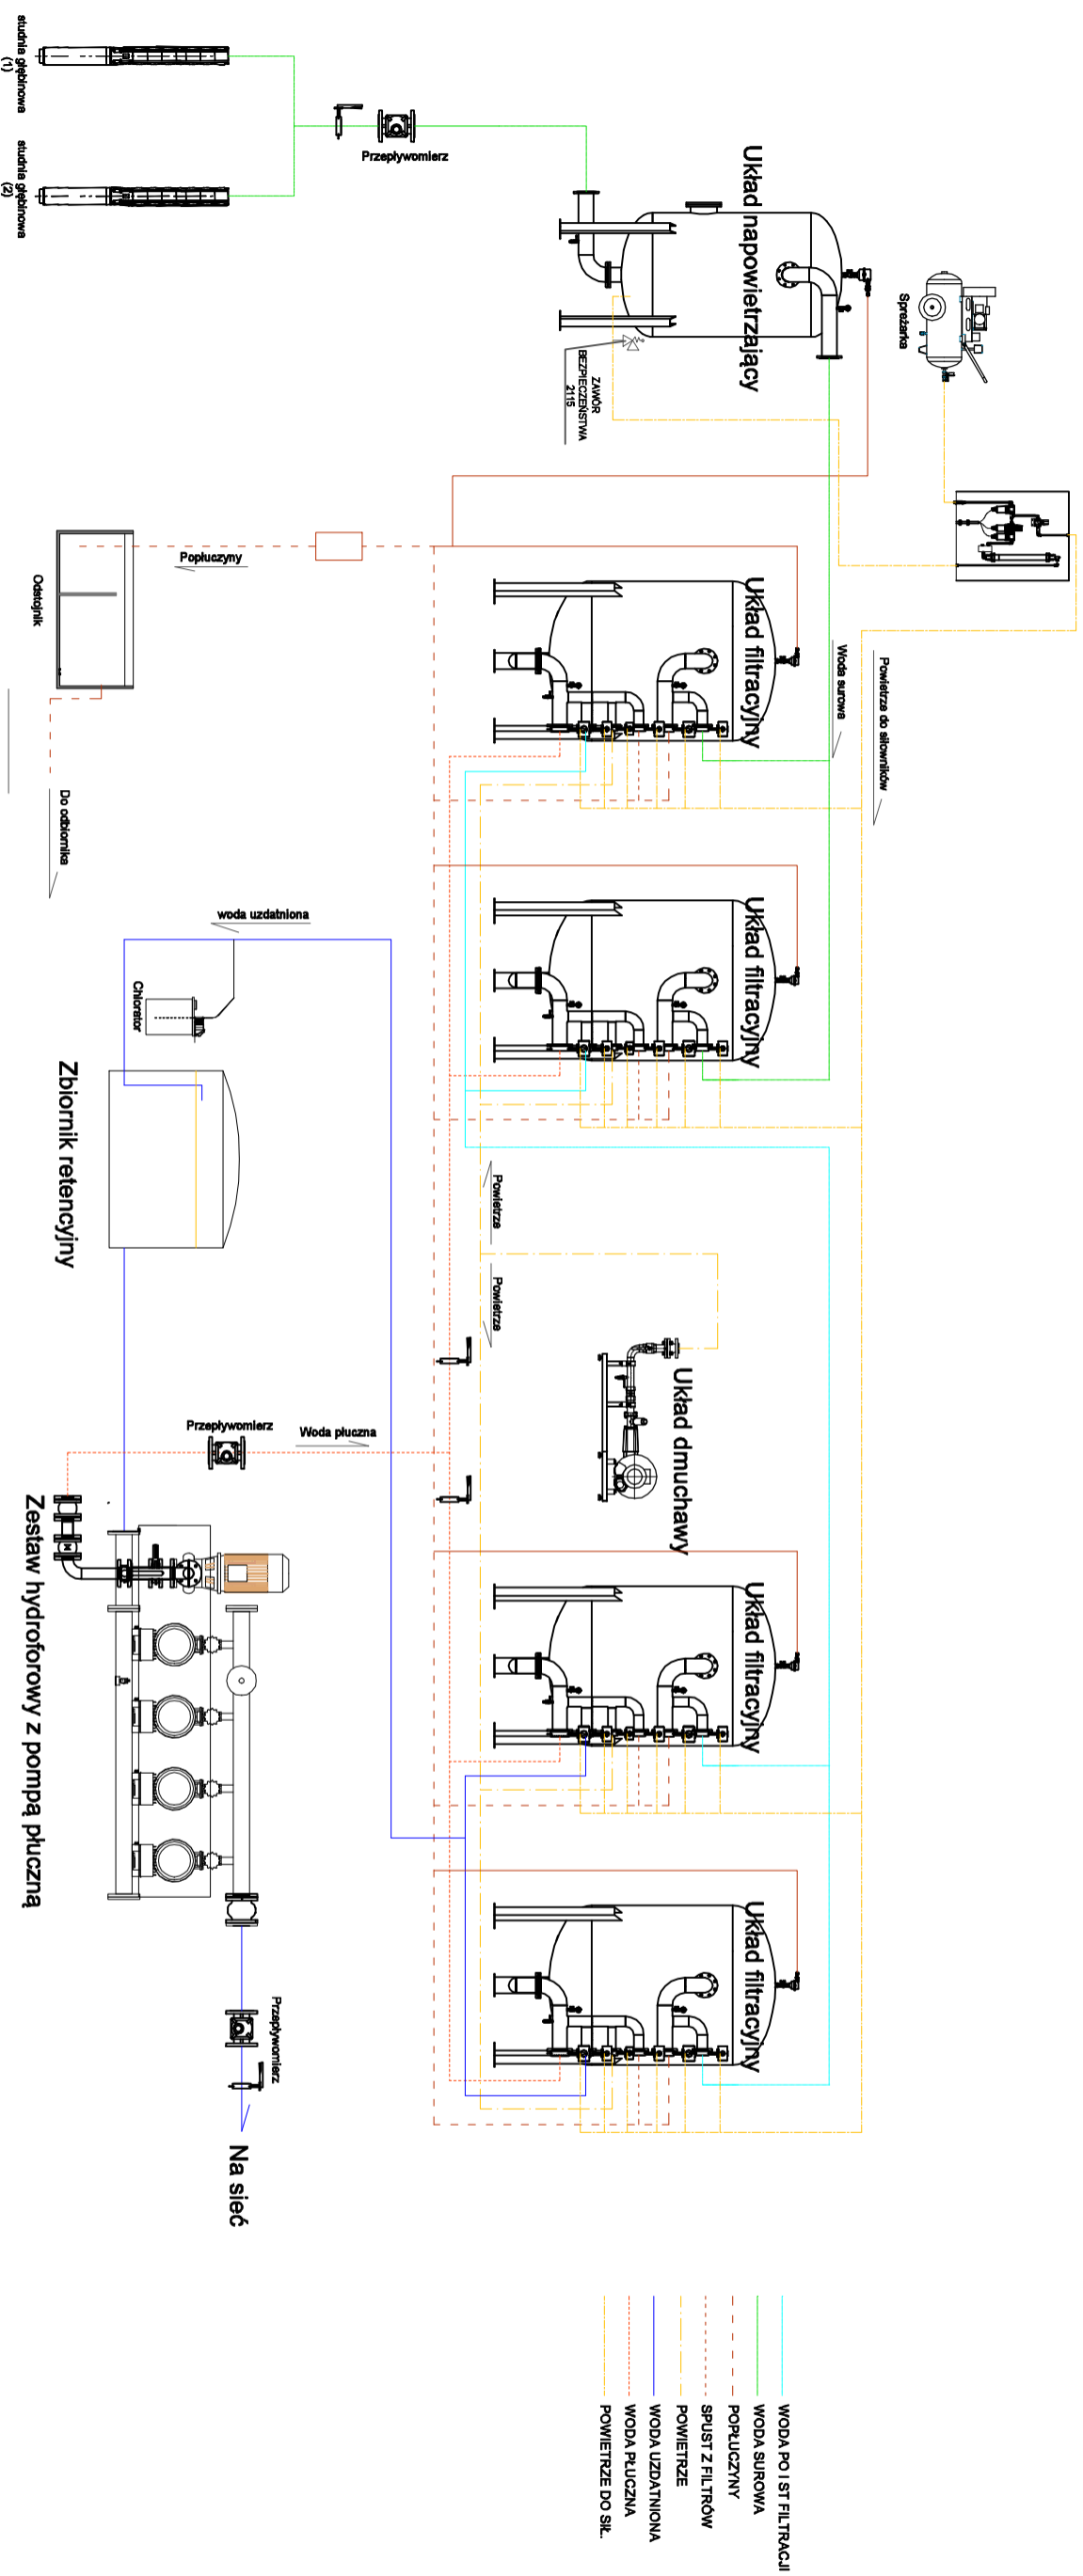

Przedsięwzięcie:		Gmina Osiek ul. Kwiatowa 30 83-221 Osiek	
Nazwa zadawcy:		Kadernizacja stacji uzdatniania wody w Osieku gm. Osiek	
Nazwa wykonawcy:		Schemat technologiczny stacji uzdatniania wody	
Imię i Nazwisko	Specjalność	Nr uprawnień	Podpis
Projektował: Marek Skrochi	sanitarna	WZP/0156P/WOS/09	
Sprawił: Jan Schulz	sanitarna	POU/0295/PBS/16	
Stadium dokumentacji: P.B.		Data: 20.12.2019 r.	
			Nr zad.: S-5