

Mapę sporządzono na podstawie:
 1. Pomiaru uzupełniającego wg stanu na dzień 22.11.2019 r.
 Poziom odniesienia "EVRF 2007"
 Układ współrzędnych "2000/6"
 Arkusz mapy - 6.206.25.01.1.4

Mapa do celów projektowych skala 1:500

woj.: pomorskie
 gmina Osiek [221308_2]
 obręb Osiek [0007]
 ul. Wyzwolenia
 dz. 440/1
 ID Pracy GG-II.6640.3526.2019

UWAGA:
 Nie sprawdzano obciążeń w KW

Dane dotyczące przebiegu granic i użyczków ewidencyjnych pozyskano z PODGiK w Starogardzie Gd. w formie pliku kcd. do zgłoszonej pracy.

UWAGA: Nie wyklucza się istnienia urządzeń podziemnych nie zgłoszonych do inwentaryzacji, o których brak jest danych w branżach.

wykonał:


GEOPEL S.C.
 Anna i Zbigniew Drag
 ROZENTAL, ul. Łąkowa 2
 83-130 PELPLIN, tel. (58) 536-17-25
 NIP 5932460122, REGON 220151527

GEODETA UPRAWIONY
 mgr inż. Zbigniew Drag
 nr upr. 81173

Legenda:

- zakres aktualizacji mapy
- ○ - kontur użytku gruntowego nie ujawniony w bazie danych EGIB

Przed przystąpieniem do prac projektowych należy na niniejszy podkład mapowy anieść urządzenie techniczne podziemne:
) projektowane i uzgodnione w Zespole Uzgodnienia Dokumentacji

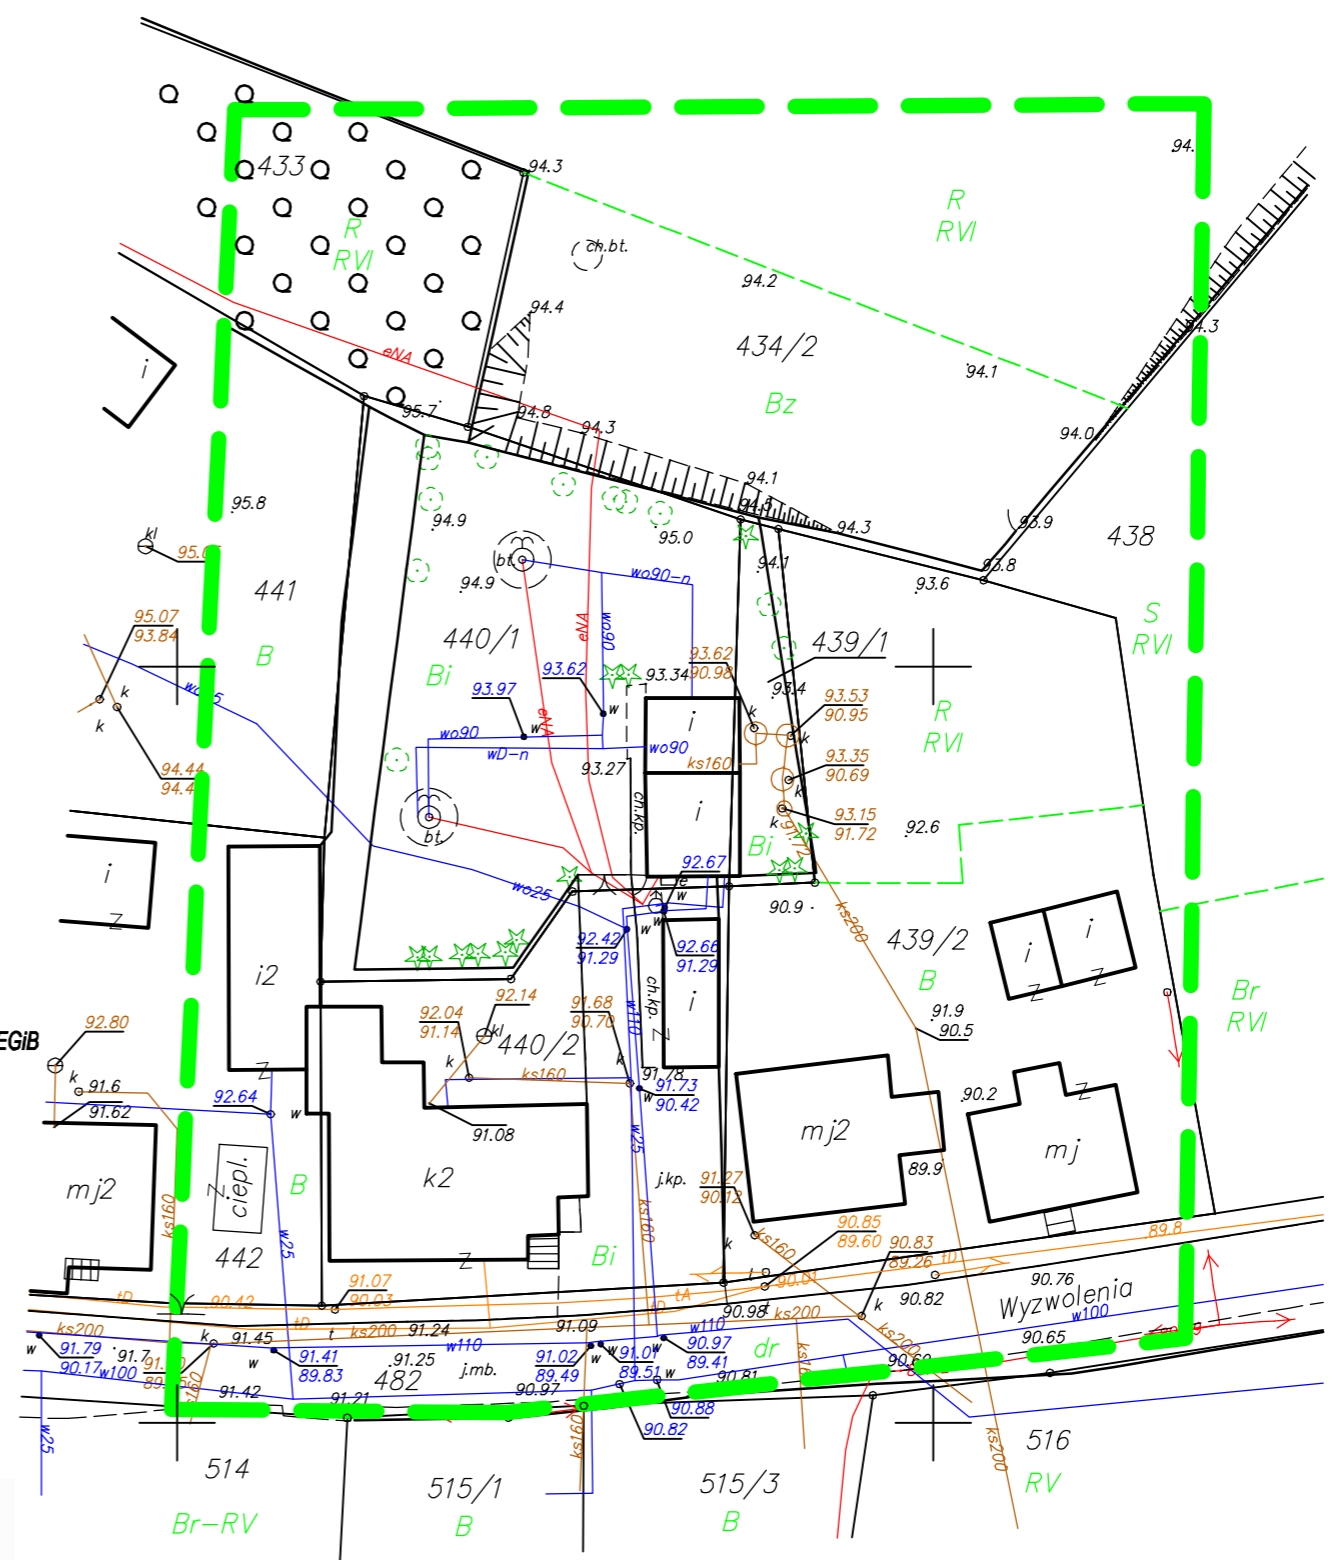

Poświadczam, że niniejszy dokument został opracowany w wyniku prac geodezyjnych i kartograficznych, których materiałem jest materiał zasobu państwowego geodezyjnego i kartograficznego.	
Organ prowadzący państwowy zasób geodezyjny i kartograficzny	Starosta Starogardzie Gd.
Identyfikator ewidencyjny materiału zasobu technicznego	P. 2213. 2019. 3405
Data wpisania operatu technicznego do ewidencji materiałów zasobu	2019. 12. 18
Imię, nazwisko i podpis osoby reprezentującej organ	WIEROWNIK REFERATU Powiatowa Geodezja i Kartografia Starogardzie Gd.

Wiesław Wołoszewski

Właściciel, władający, inwestor są prawnie zobowiązani do ochrony znaków geodezyjnych na terenie inwestycji budowlanej (nieruchomości) (art. 15, 48 pkt 3 Ustawy z 17.05.89 r. Prawo geodezyjne i kartograficzne tekst jednolity Dz.U. z 2010 r. poz. 1287)