


Rzut 2. piętra budynku nr 1

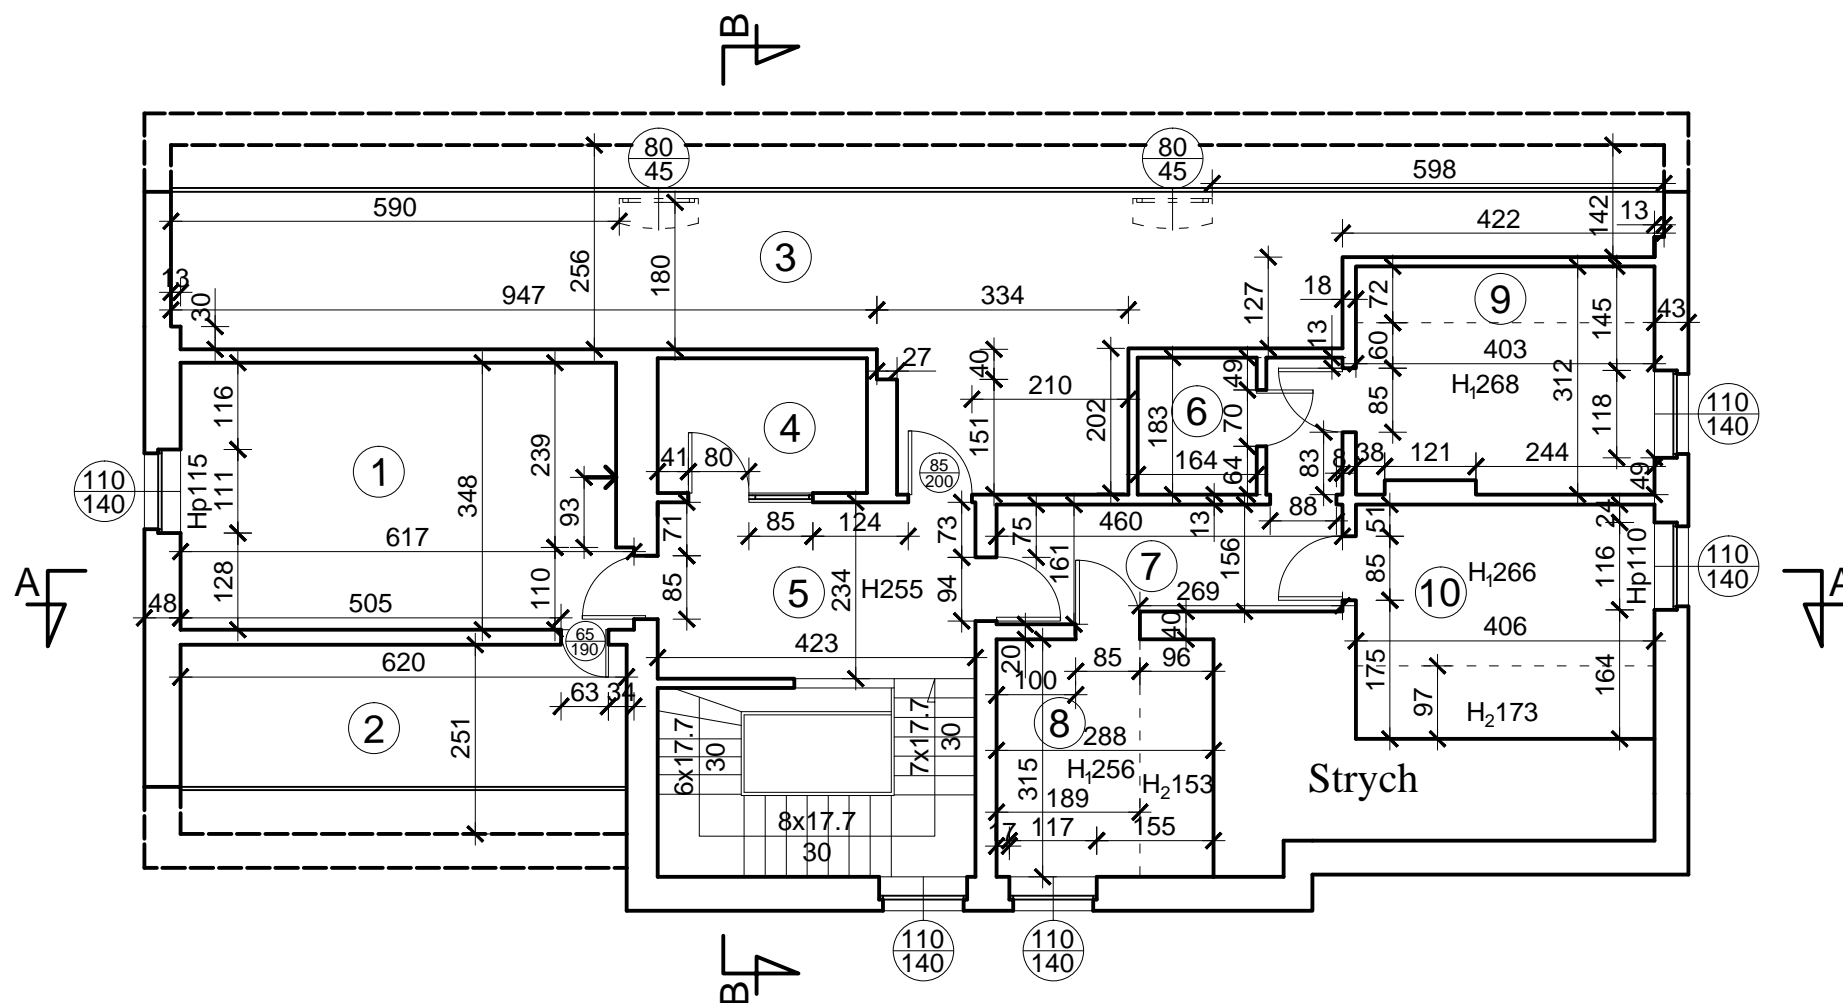

Zestawienie powierzchni pomieszczeń			
Nr. pom.	Nazwa pom.	Rodzaj podłogi	Pow. [m ²]
1	Pomieszczenie administracyjne	ptyty pilśniowe	21.32
2	Strych	posadzka bet.	6.77
3	Strych	posadzka bet.	34.78
4	Archiwum	ptyty pilśniowe	4.97
5	Korytarz	ptyty pilśniowe	15.23
6	WC	wykładzina PCV	3.00
7	Korytarz	ptyty pilśniowe	9.16
8	Pomieszczenie gospodarcze	ptyty pilśniowe	8.13
9	Pomieszczenie gospodarcze	ptyty pilśniowe	10.88
10	Pomieszczenie gospodarcze	ptyty pilśniowe	11.29
Łączna powierzchnia pomieszczeń			125.53
Łączna powierzchnia użytkowa			59.59

ARCHITEKT PRACOWNIA PROJEKTOWA MARIA LANDOWSKA

TEMAT:	Termomodernizacja Szkoły Podstawowej w Osieku ul. Partyzantów Kociewskich dz. nr 432/2 obr. Osiek 0007	I-4
Treść rysunku:	Rzut 2. piętra budynku nr 1 - inwentaryzacja	1:100
Projektował:	mgr inż.arch. Maria Landowska 6142/GD/94	
	czerwiec 2018r.	PB