


Wycinki - projektowane rozmieszczenie ulic

468248,24 650435,36

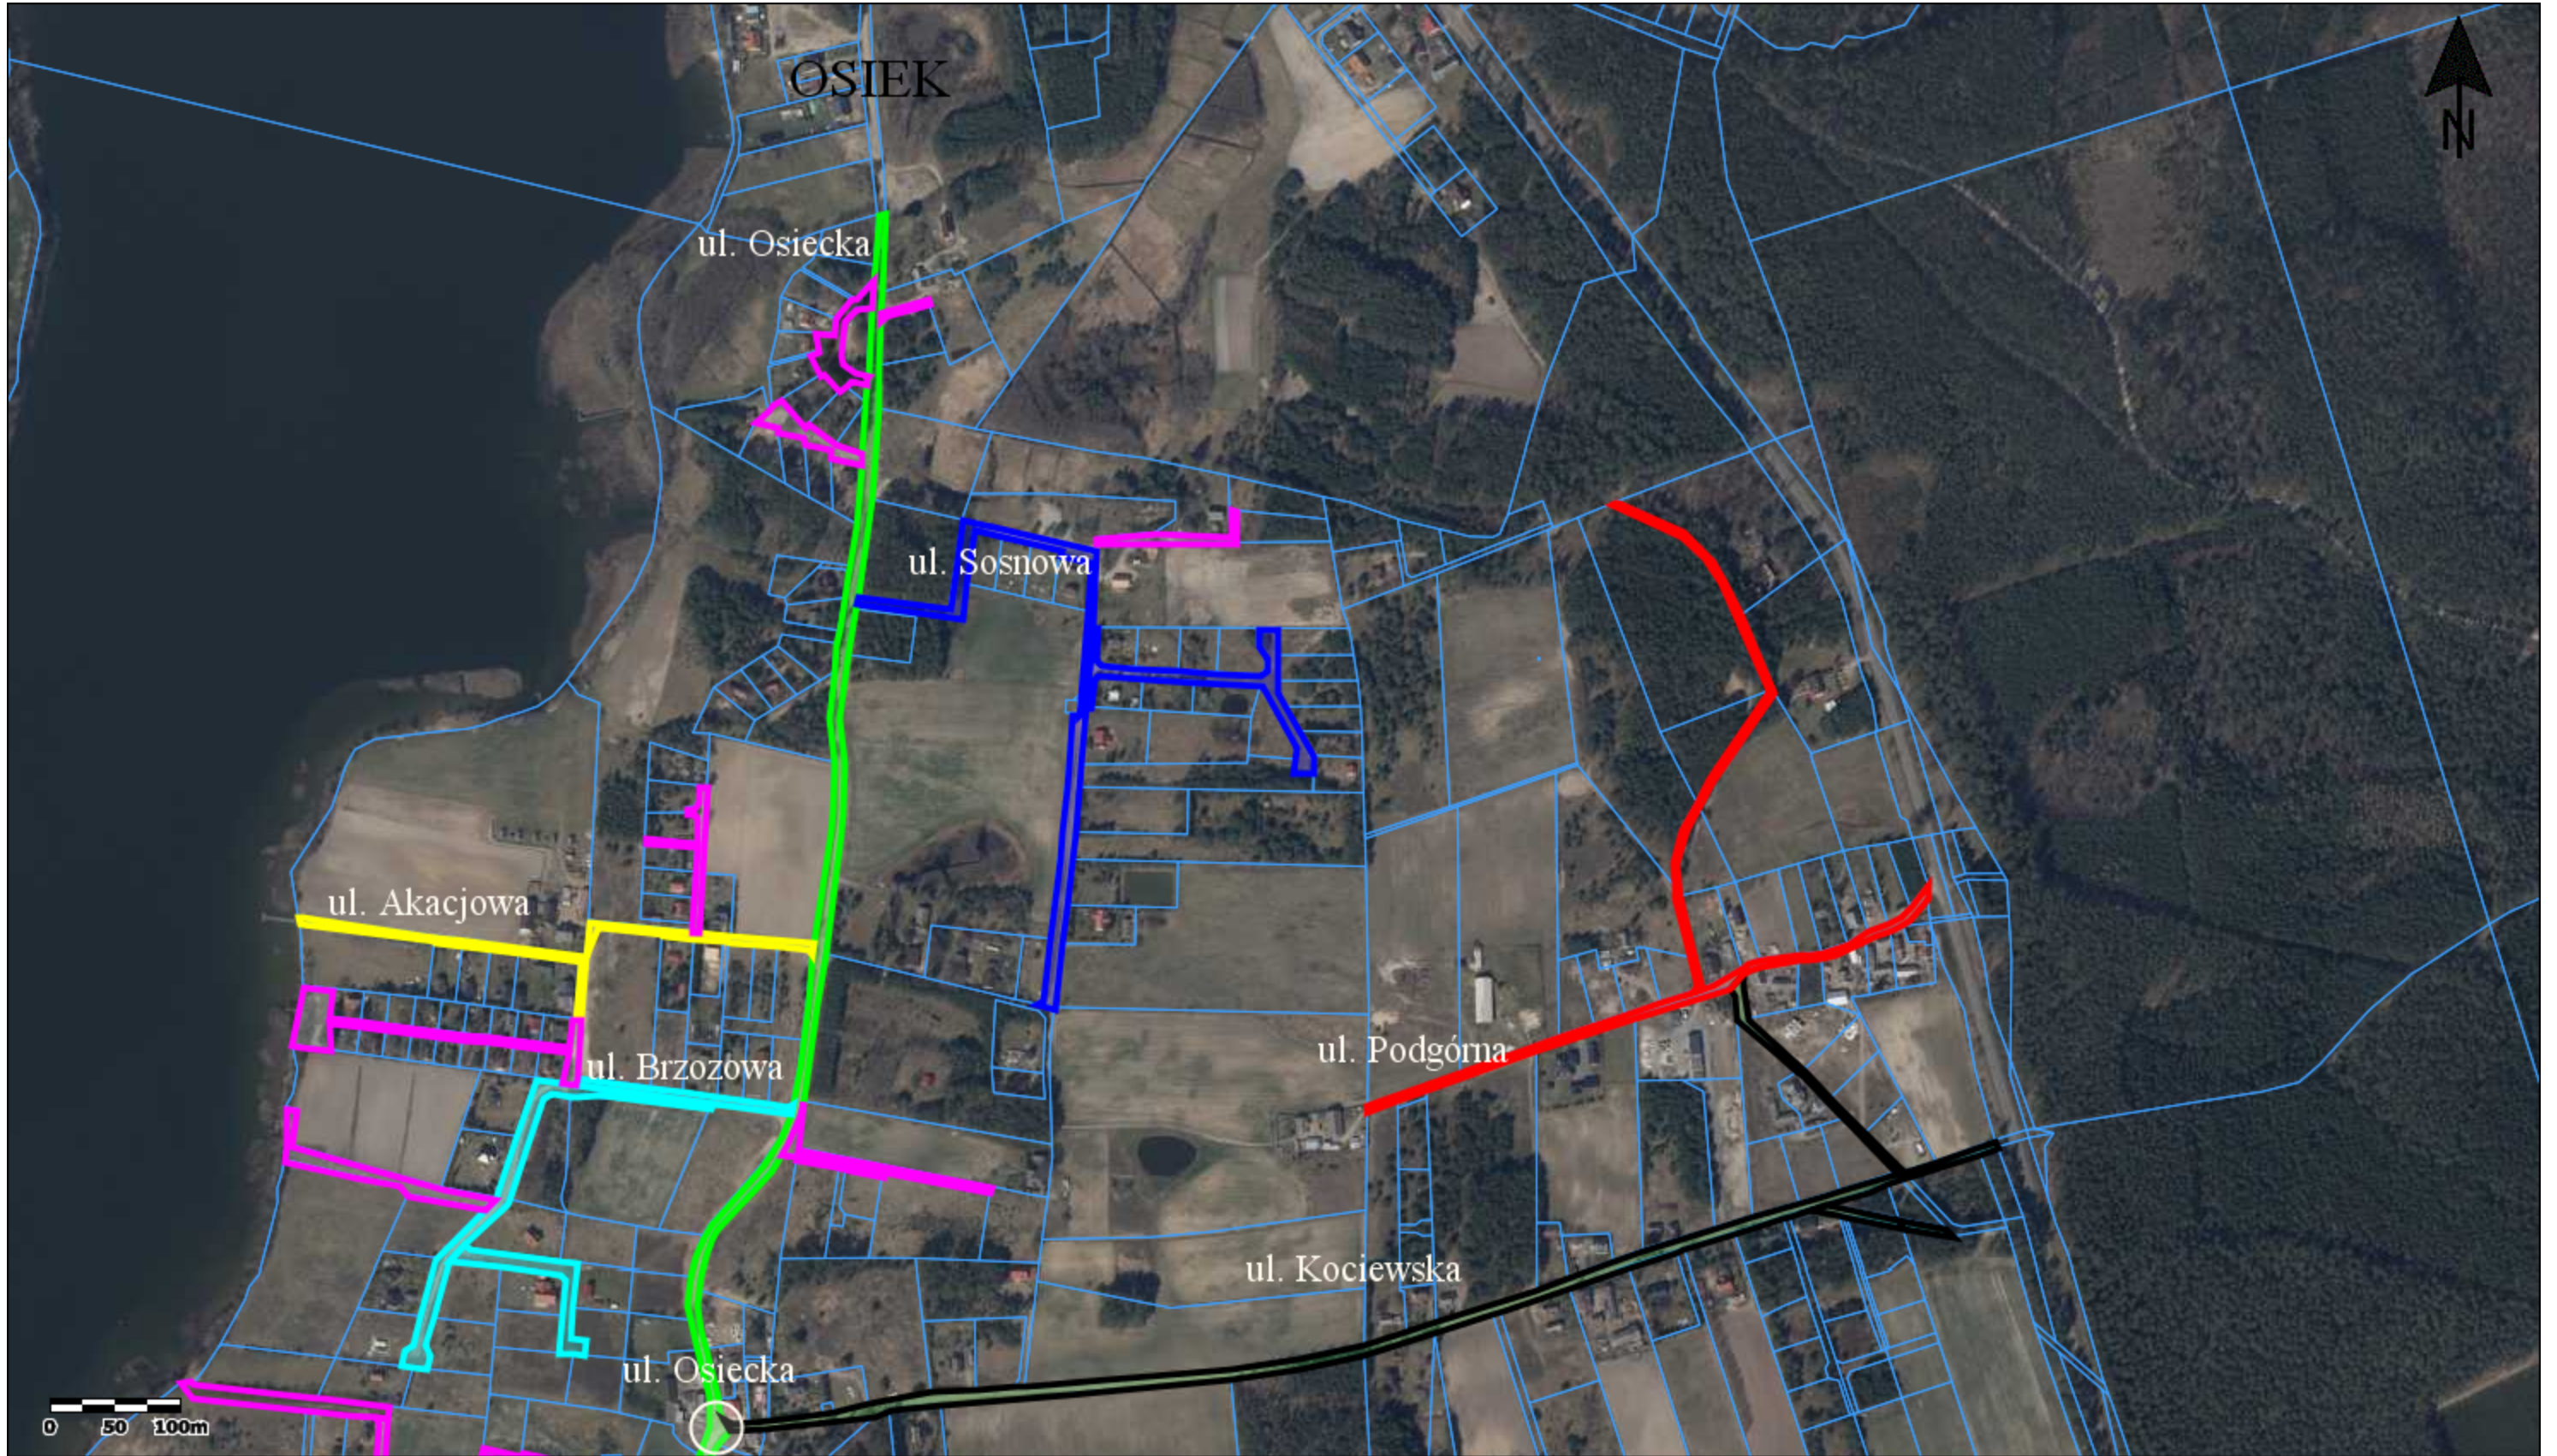

466290,32 649310,88