

Załącznik graficzny nr 2
do uchwały Rady Gminy Osiek

nr
z dnia


dz. nr 148/3, 148/4, 148/6, 148/7,
148/8, 148/9, 148/10, 148/11
obwód Skórczenno
Skala 1:2000

ZALĄCZNIK NR 1.5
DO UCHWAŁY NR IX/65/2003
RADY GMINY W OSIEKU
Z DNIA 9 GRUDNIA 2003 R.

Dz. Urz. Nr 25

ZMIANA MIEJSCOWEGO PLANU ZAGOSPODAROWANIA PRZESTRZENNEGO
GMINY OSIEK
/GRUNTY WSI SKRZYŃNIA/

SKALA 1 : 2000

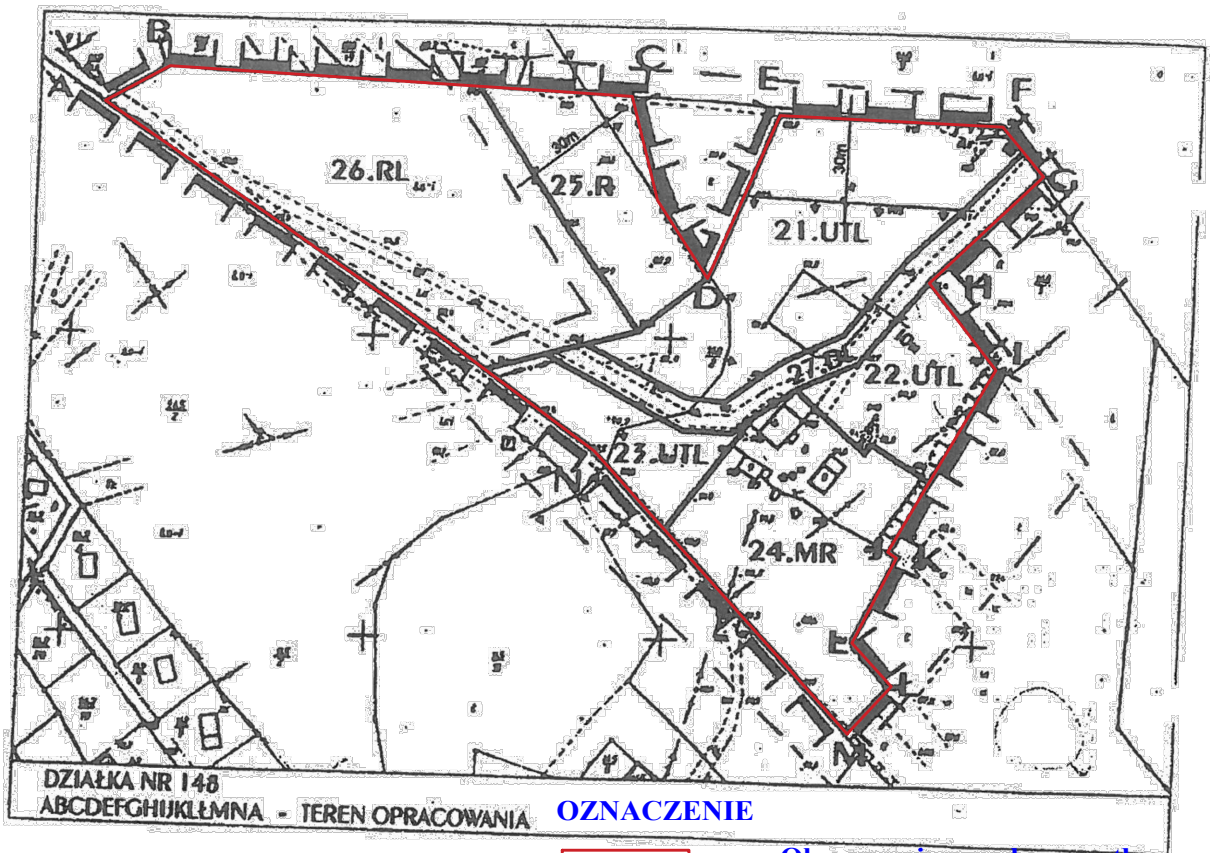

OZNACZENIE



Obszar zmieniany planu na tle
obowiązującego miejscowego planu
zagospodarowania przestrzennego dla
gminy Osiek

OZNACZENIA :

	GRANICE OPRACOWANIA
	LINIA ROZORANICZAJĄCA
	TEREN BUDOWNICTWA ZAGRODOWEGO
	TEREN BUDOWNICTWA LETNISKOWEGO
	LASY
	UPRAWY ROLNE
	DROGA LOKALNA
	LINIA ZABUDOWY

OPRACOWANIE :

BIURO STUDIÓW I PROJEKTÓW
"KONTAKT"
97-300 Piotrków Trybunalski
ul. Rudnickiego 3 m 36
NIP 771-136-82-70 REGON 590564197

PROJEKTANT :

mgr Inż. arch. mgr MIROSLAW LASZEK
Mirosław Laszek
WARSZAWSKA IZBA URBANISTÓW
Nr ewid. WA-116