


Załącznik graficzny nr 2
do uchwały Rady Gminy Osiek

nr
z dnia

dz. nr 690/4 i 690/5 obręb Osiek
Skala 1:2000

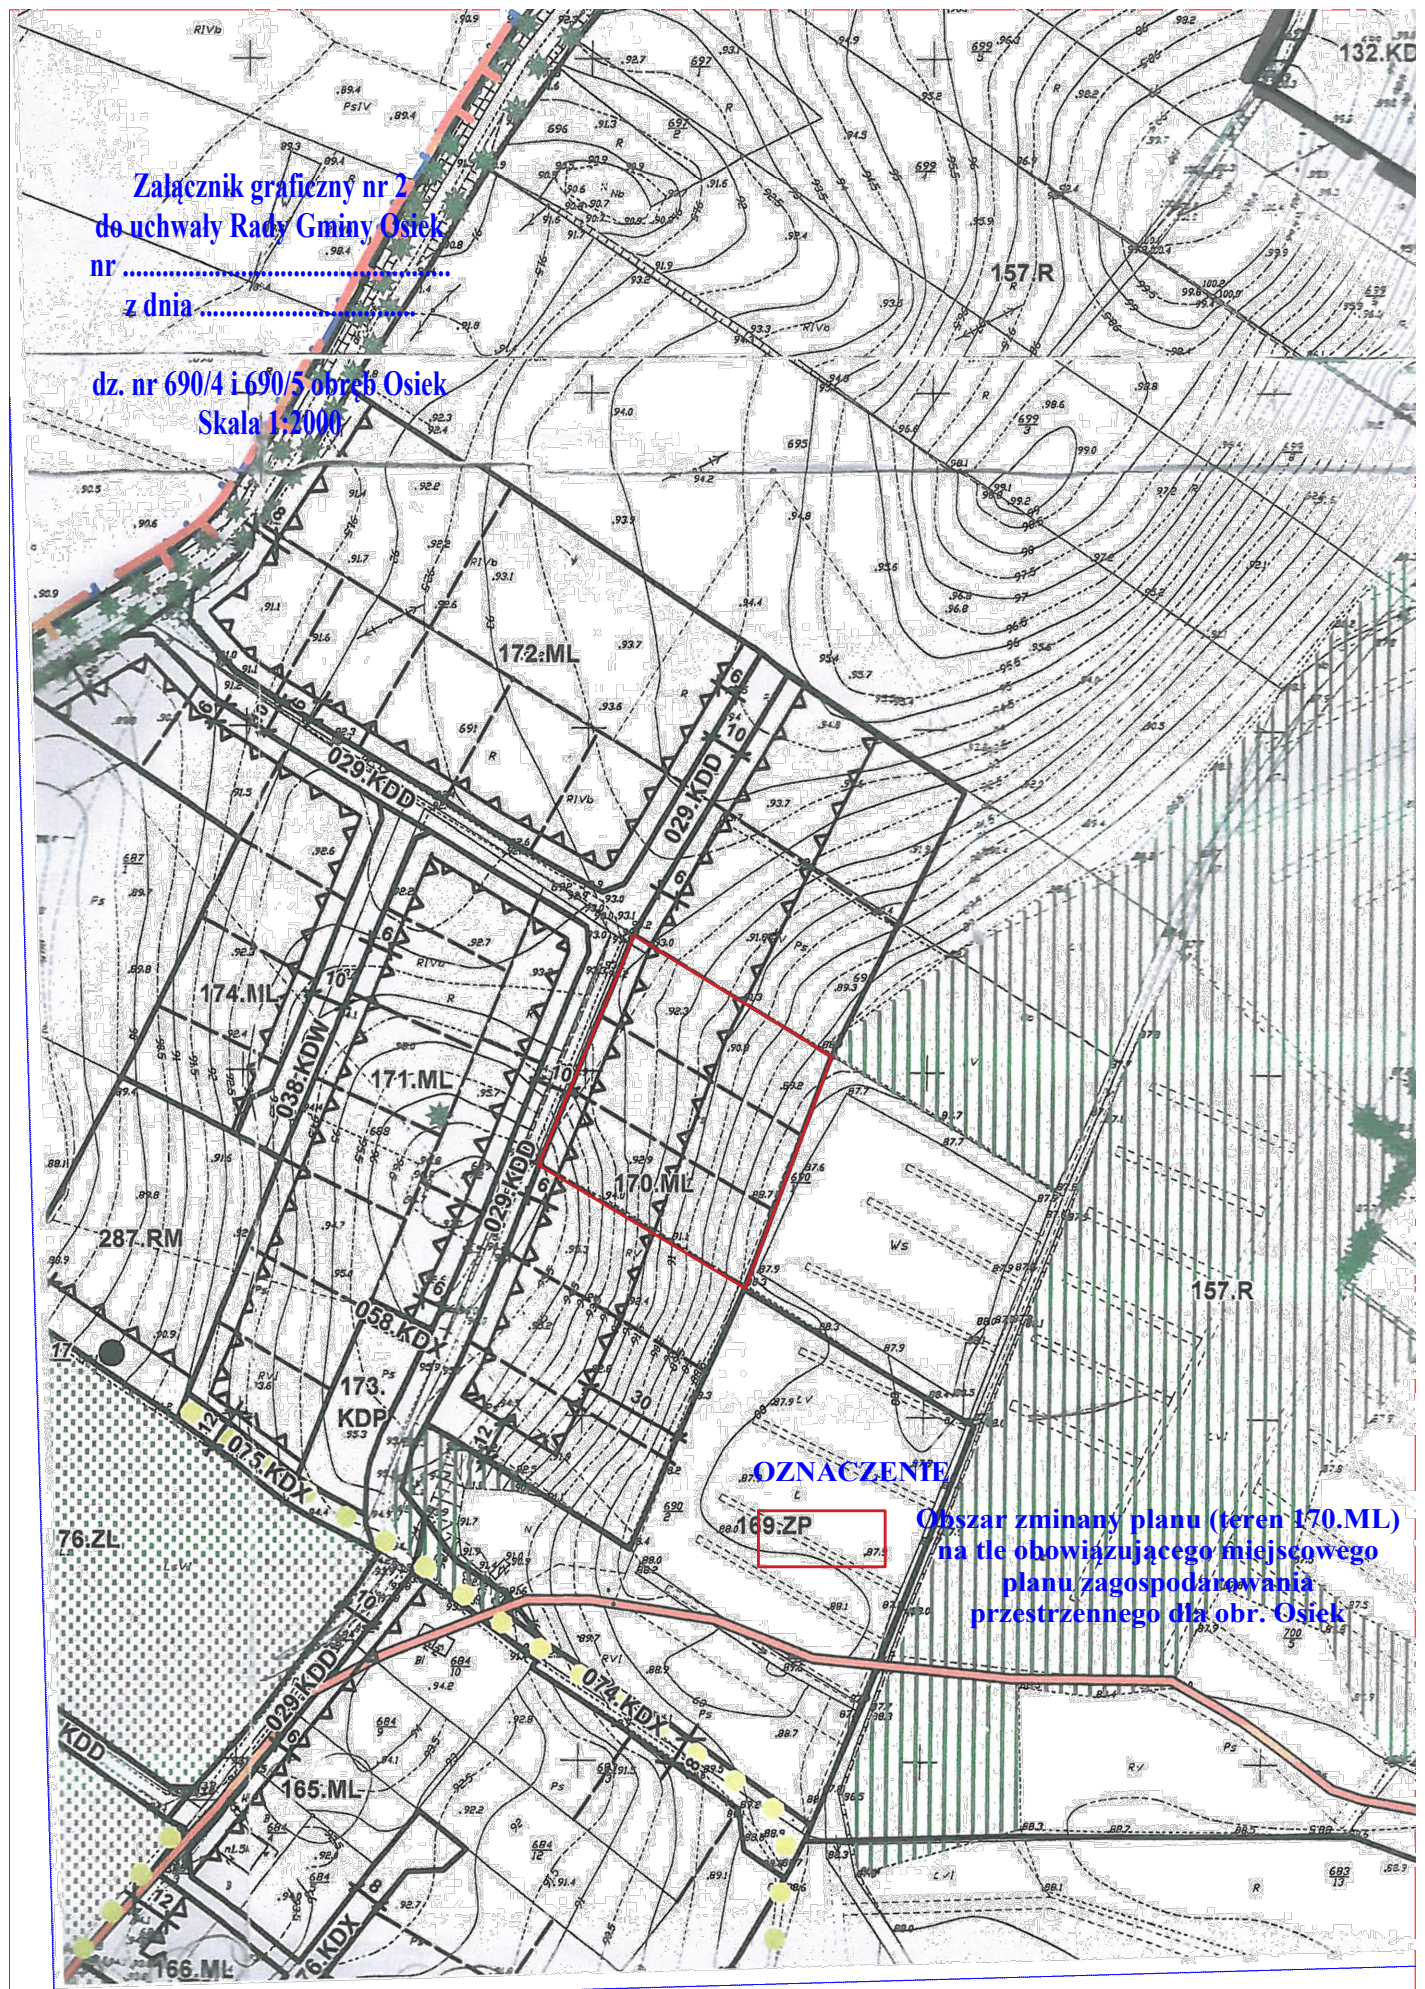

OZNACZENIE

170.ZP

**Obszar zminiany planu (teren 170.ML)
na tle obowiązującego miejscowego
planu zagospodarowania
przestrzennego dla obr. Osiek**