


Wycinki - projektowane rozmieszczenie ulic

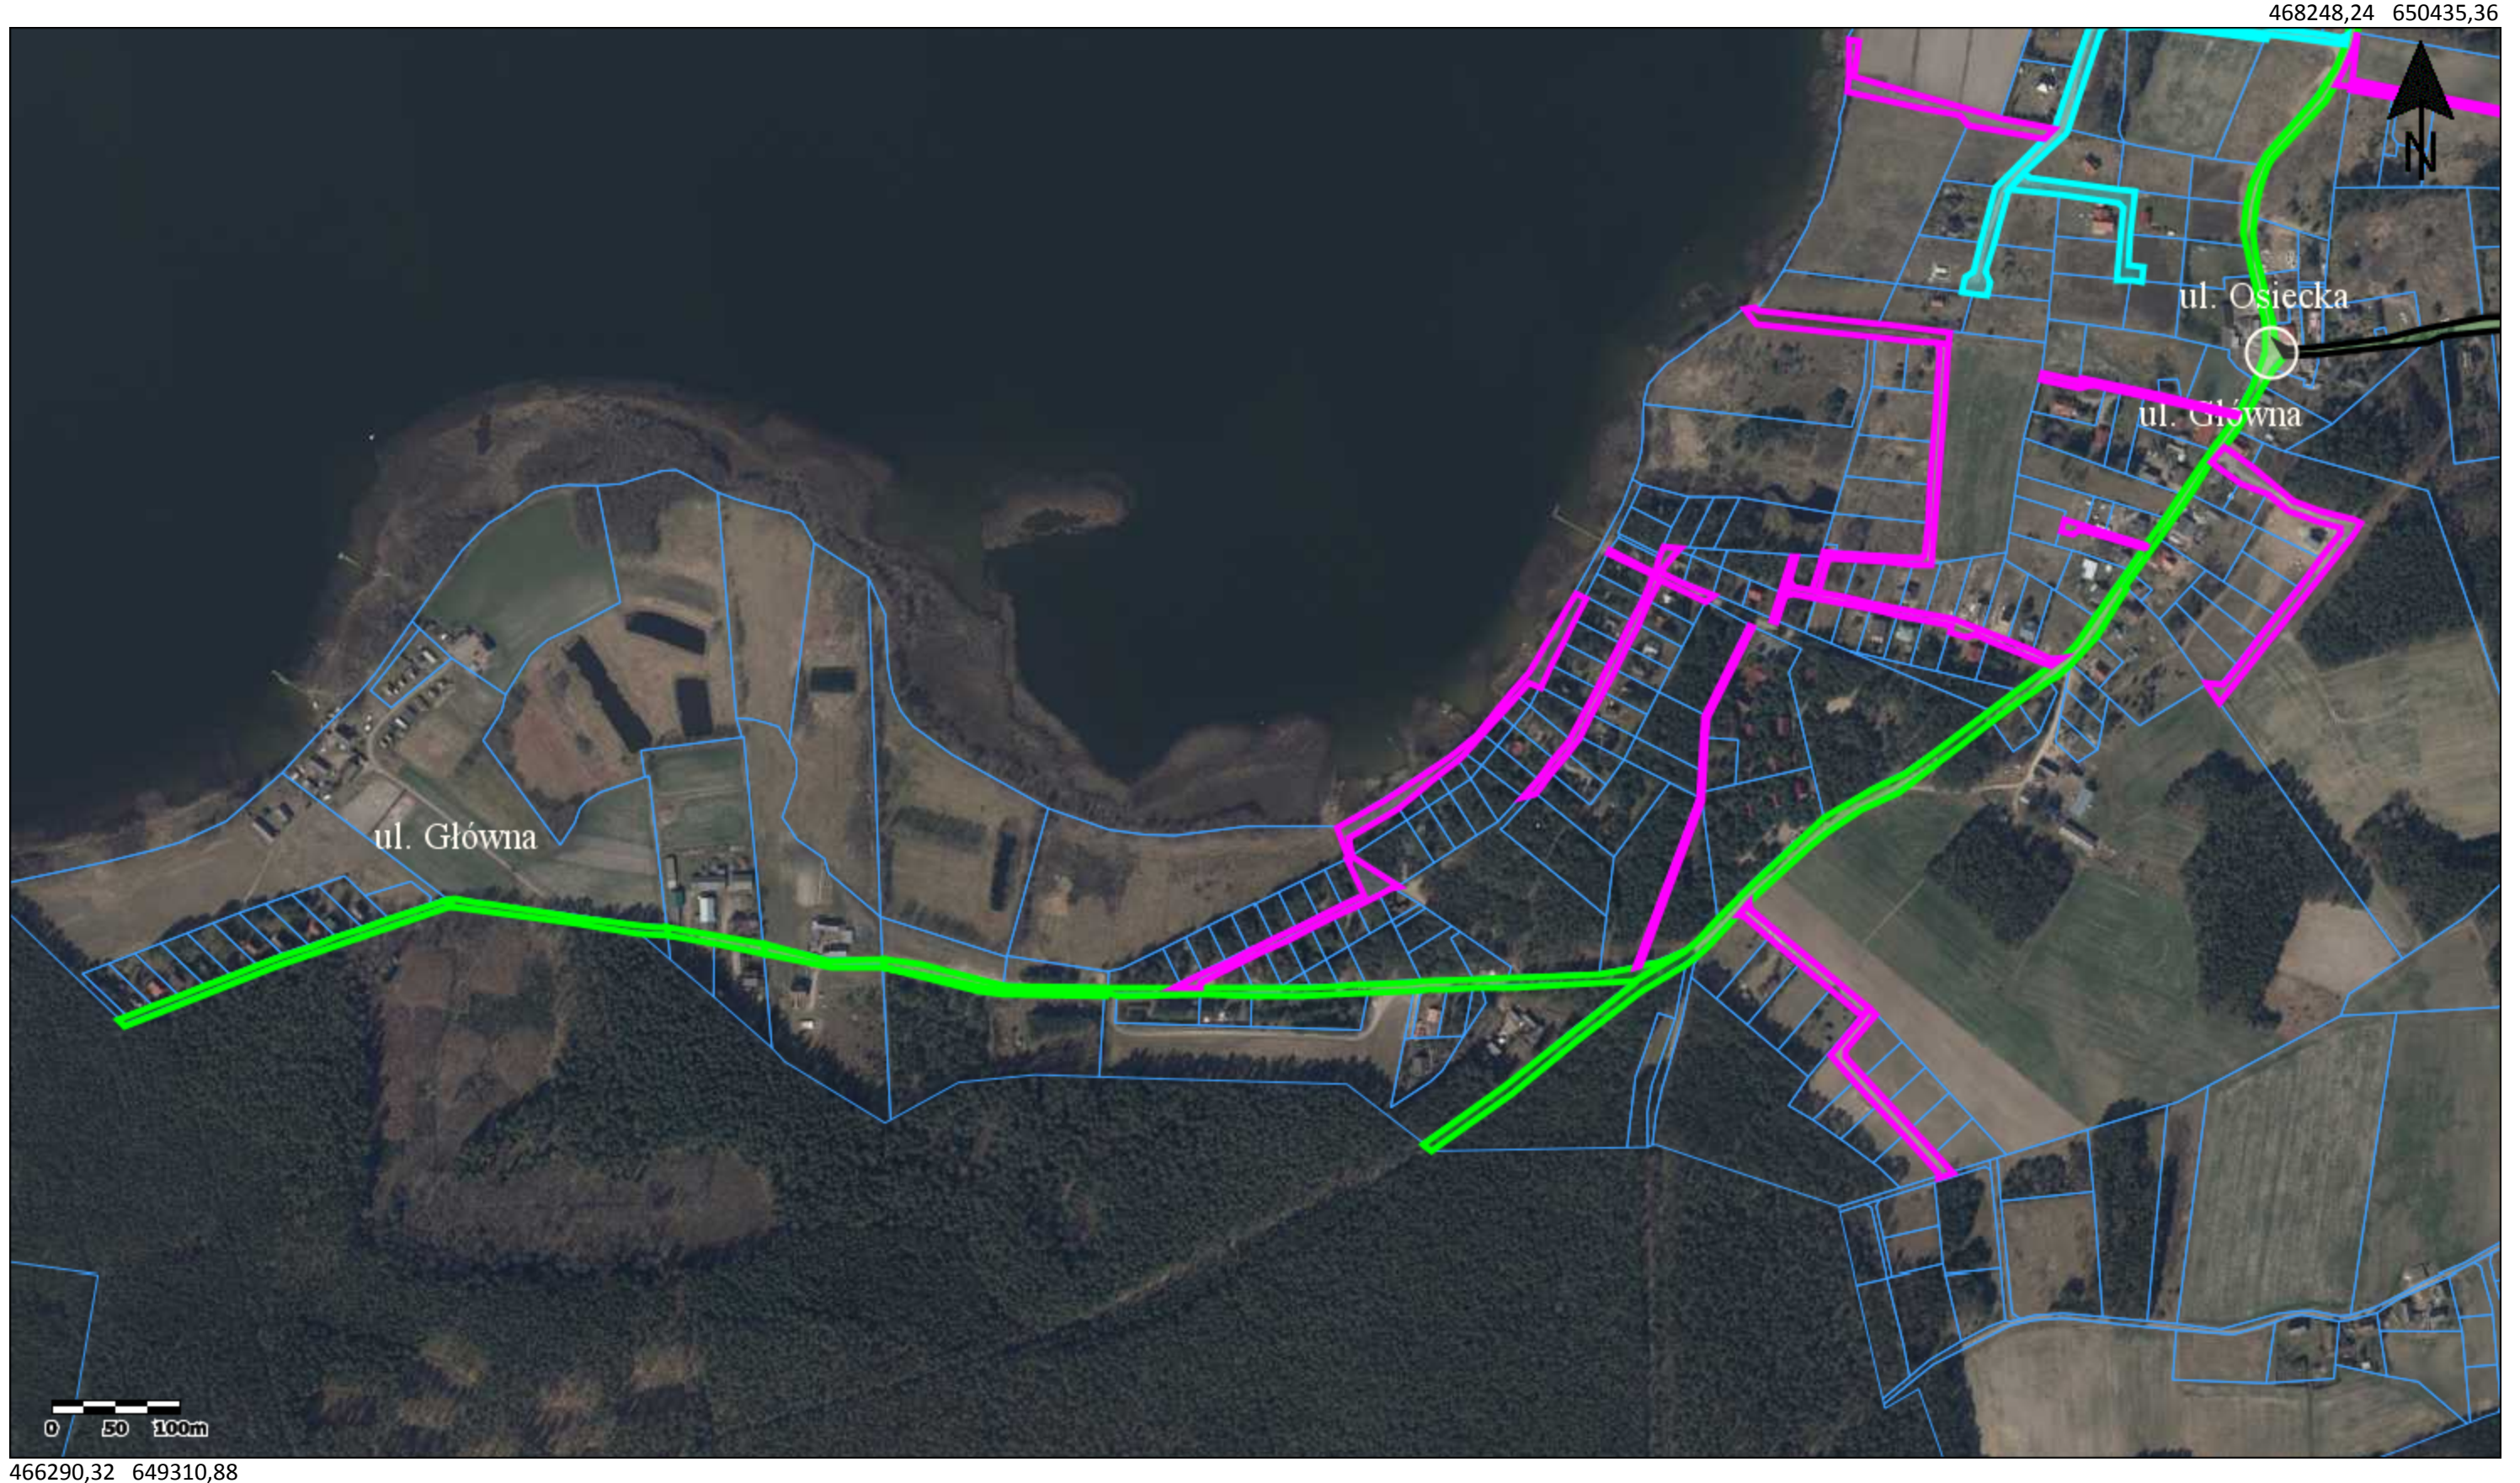

466290,32 649310,88