
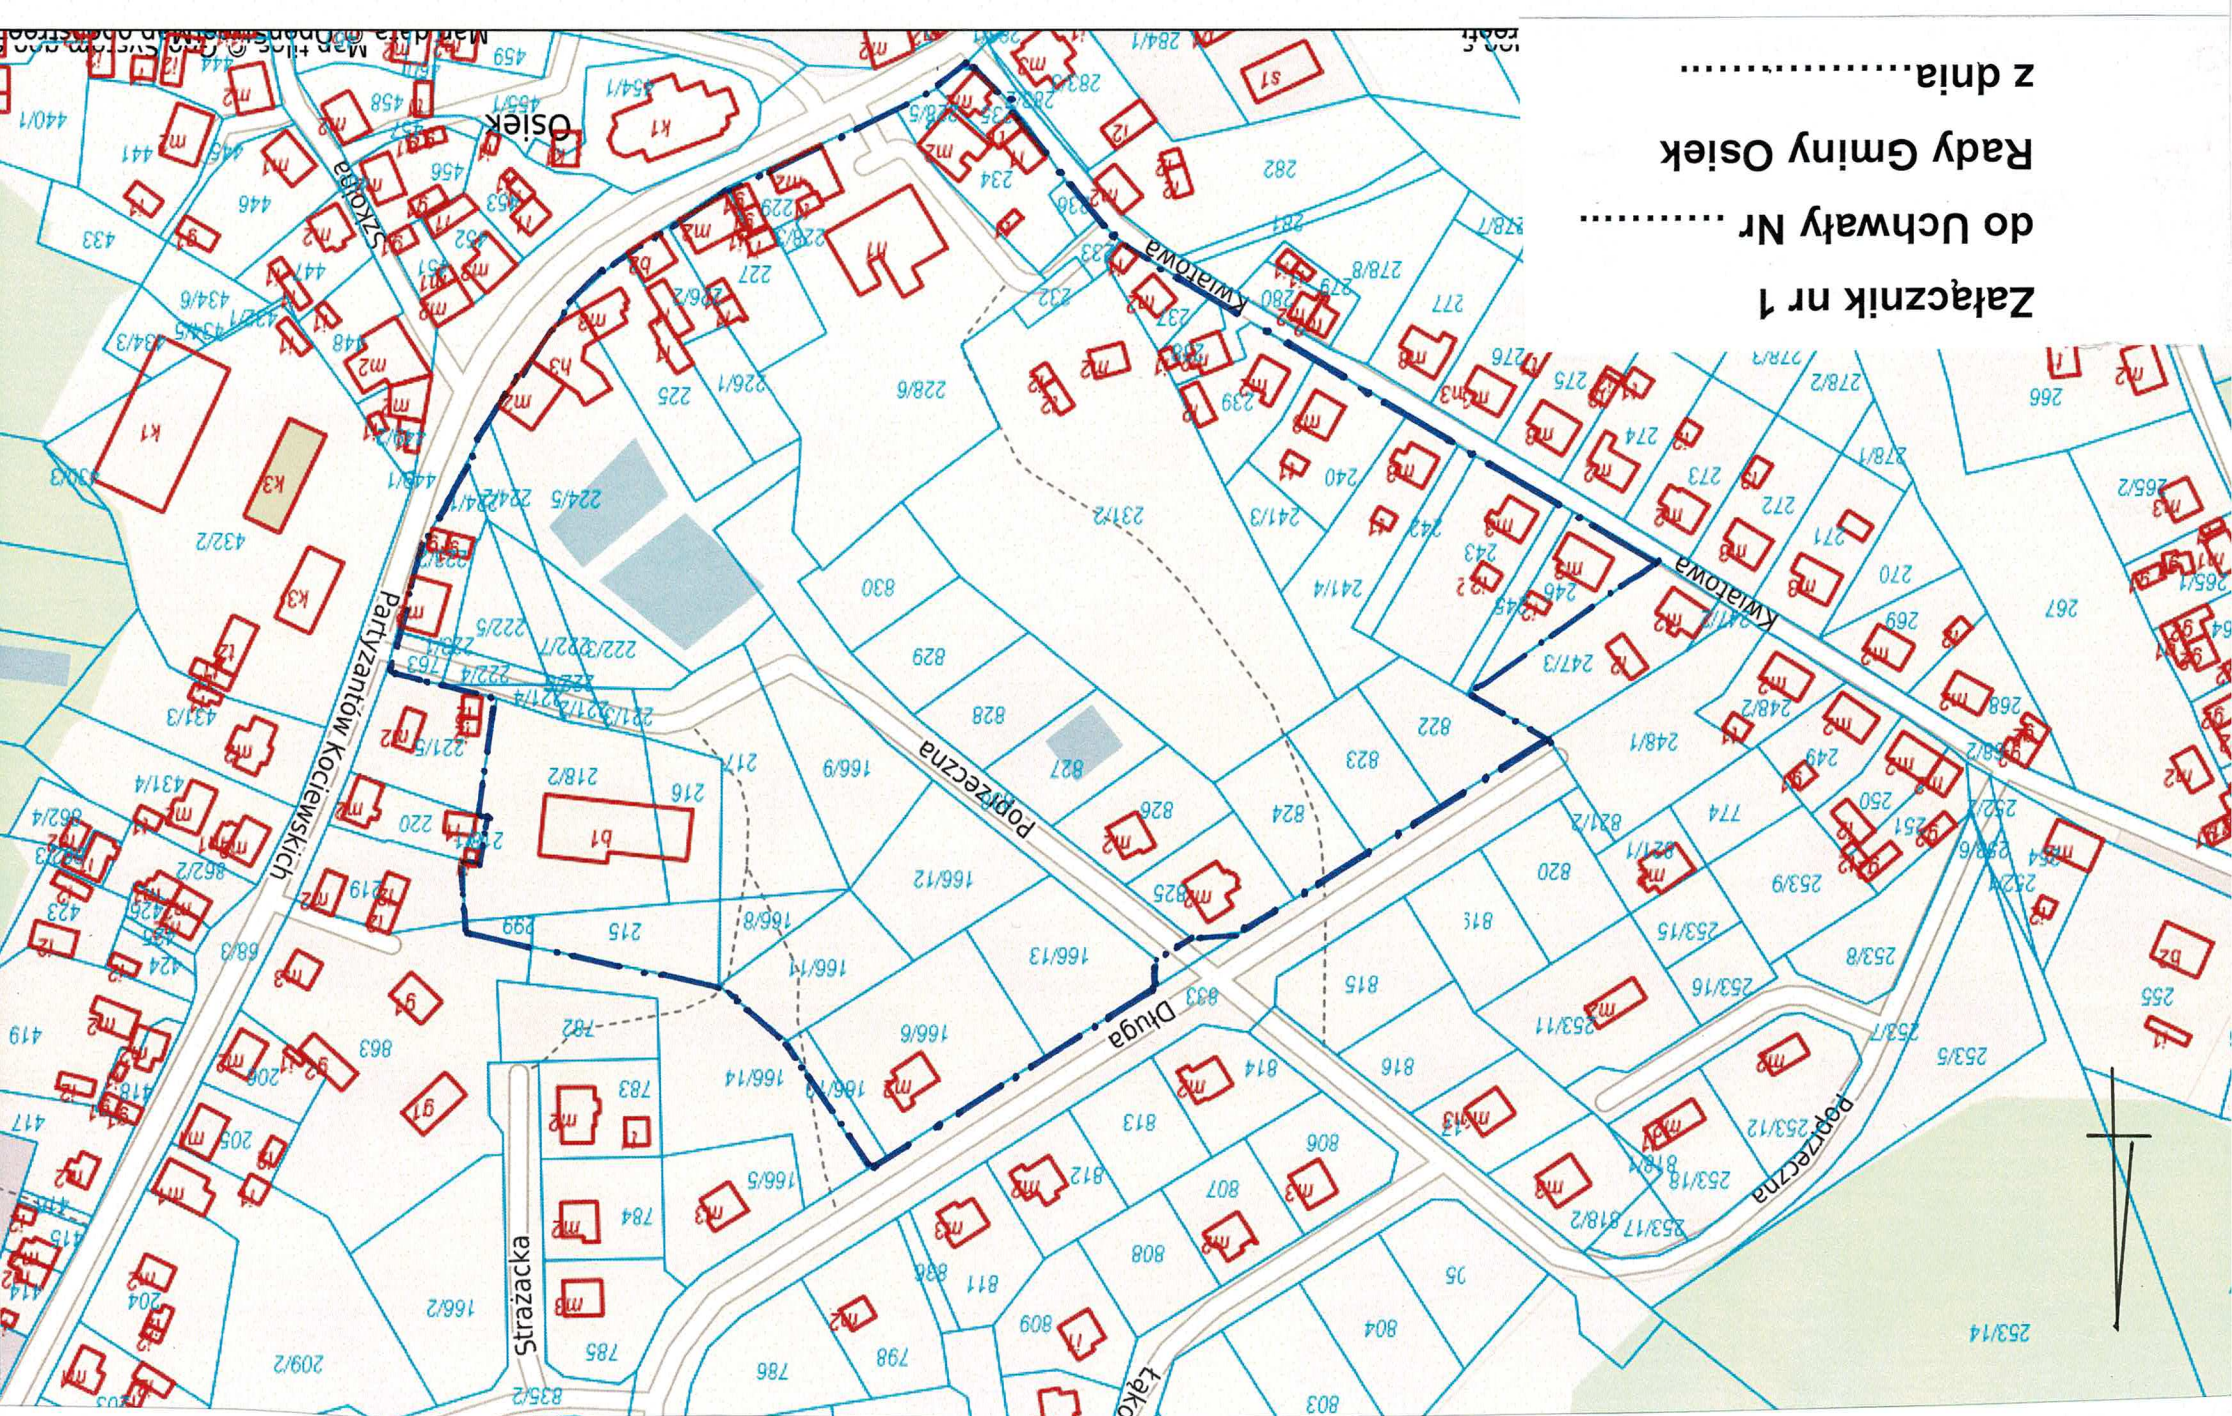


granica opracowania miejscowego planu zagospodarowania przestrzennego

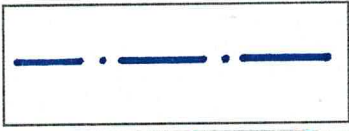

Załącznik nr 1
do Uchwały Nr
Rady Gminy Osiek
z dnia.....