


Załącznik graficzny NR 1  
do uchwały Rady Gminy  
Osiek nr ..... z  
dnia .....10.2023 r. o  
przystąpieniu do  
sporządzenia miejscowego  
planu zagospodarowania  
przestrzennego dla  
fragmentu wsi Skórzeńno  
gm. Osiek  
Skala 1:5000

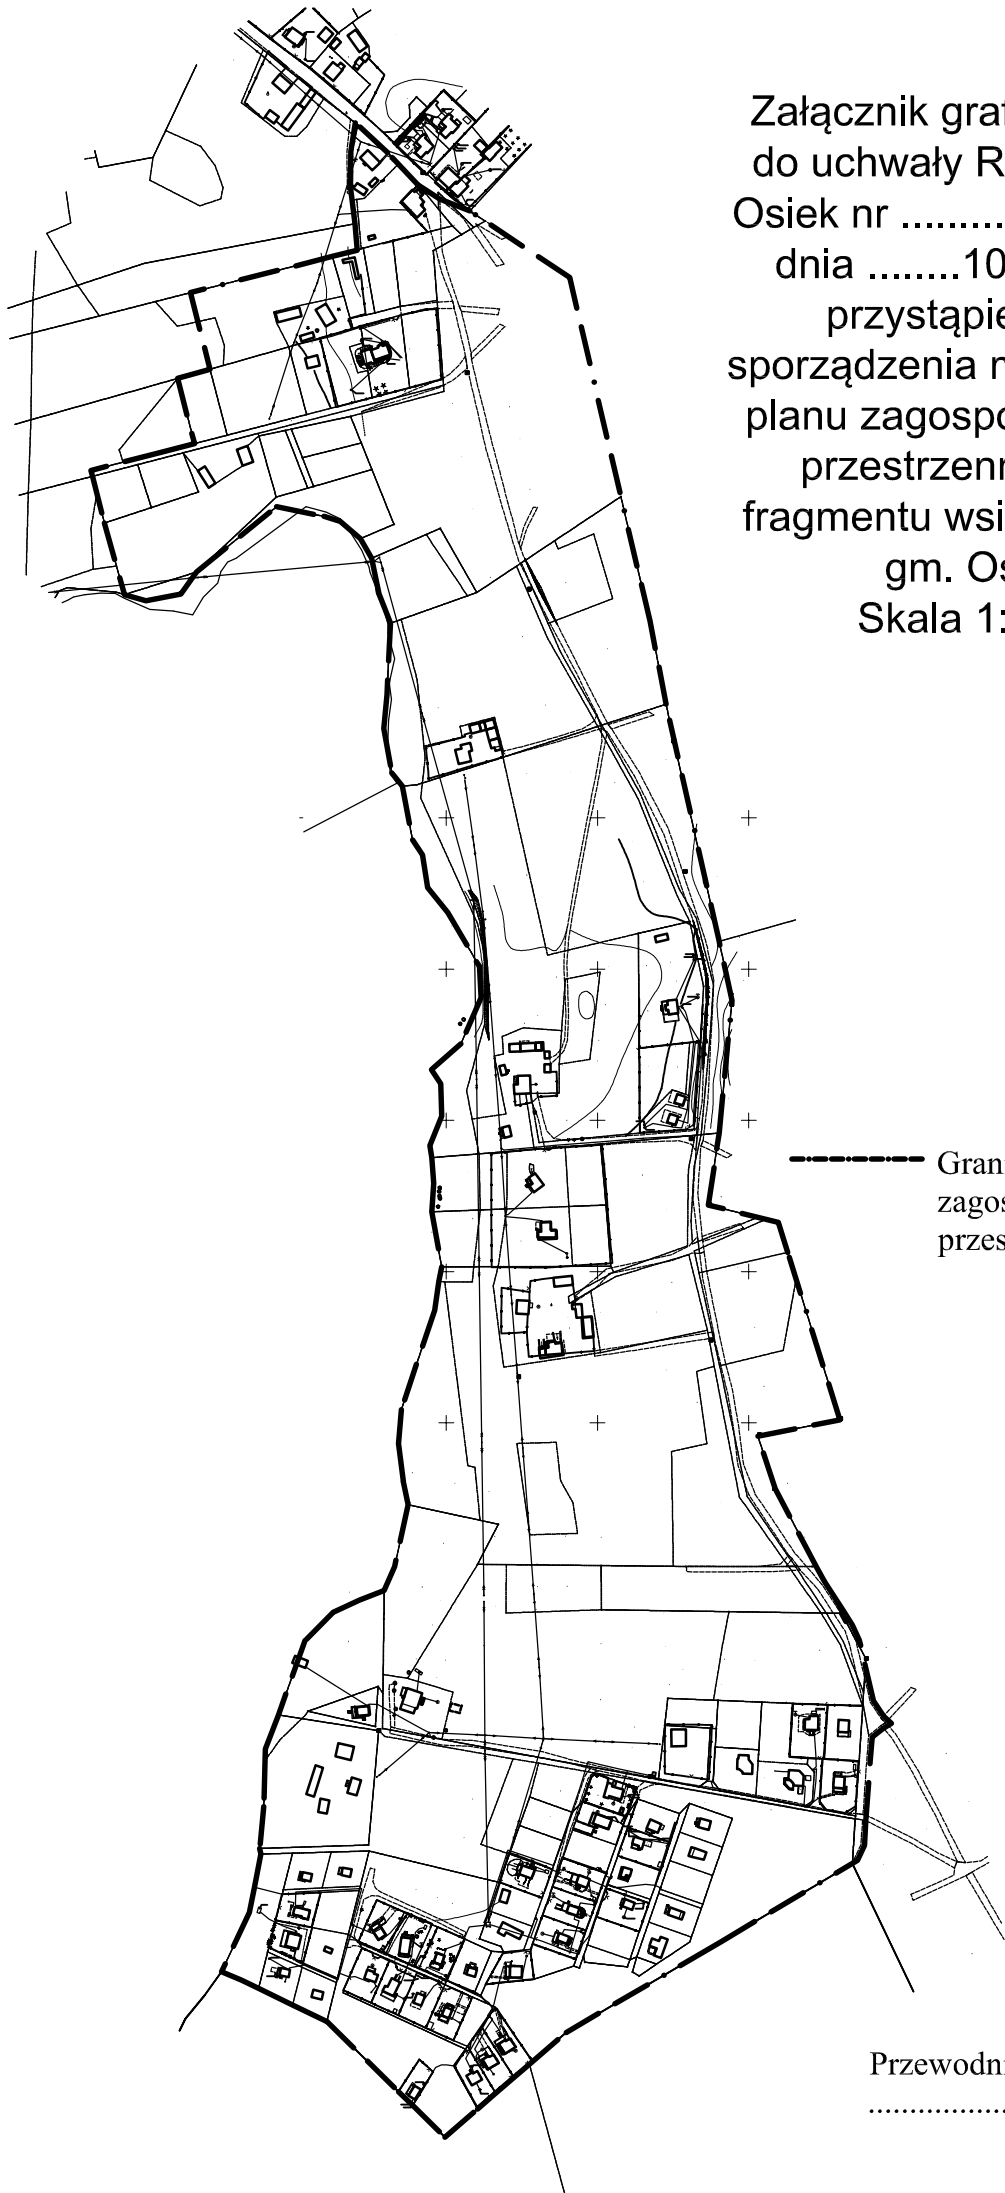

----- Granica miejscowego planu  
zagospodarowania  
przestrzennego

Przewodniczący Rady Gminy  
.....