


Załącznik graficzny NR 1 do uchwały Rady Gminy
Osiek nr z dnia10.2023. r. o
przystąpieniu do sporządzenia miejscowego planu
zagospodarowania przestrzennego dla terenu dz. nr
337/20, 344 i 341/2
Skala 1:2000

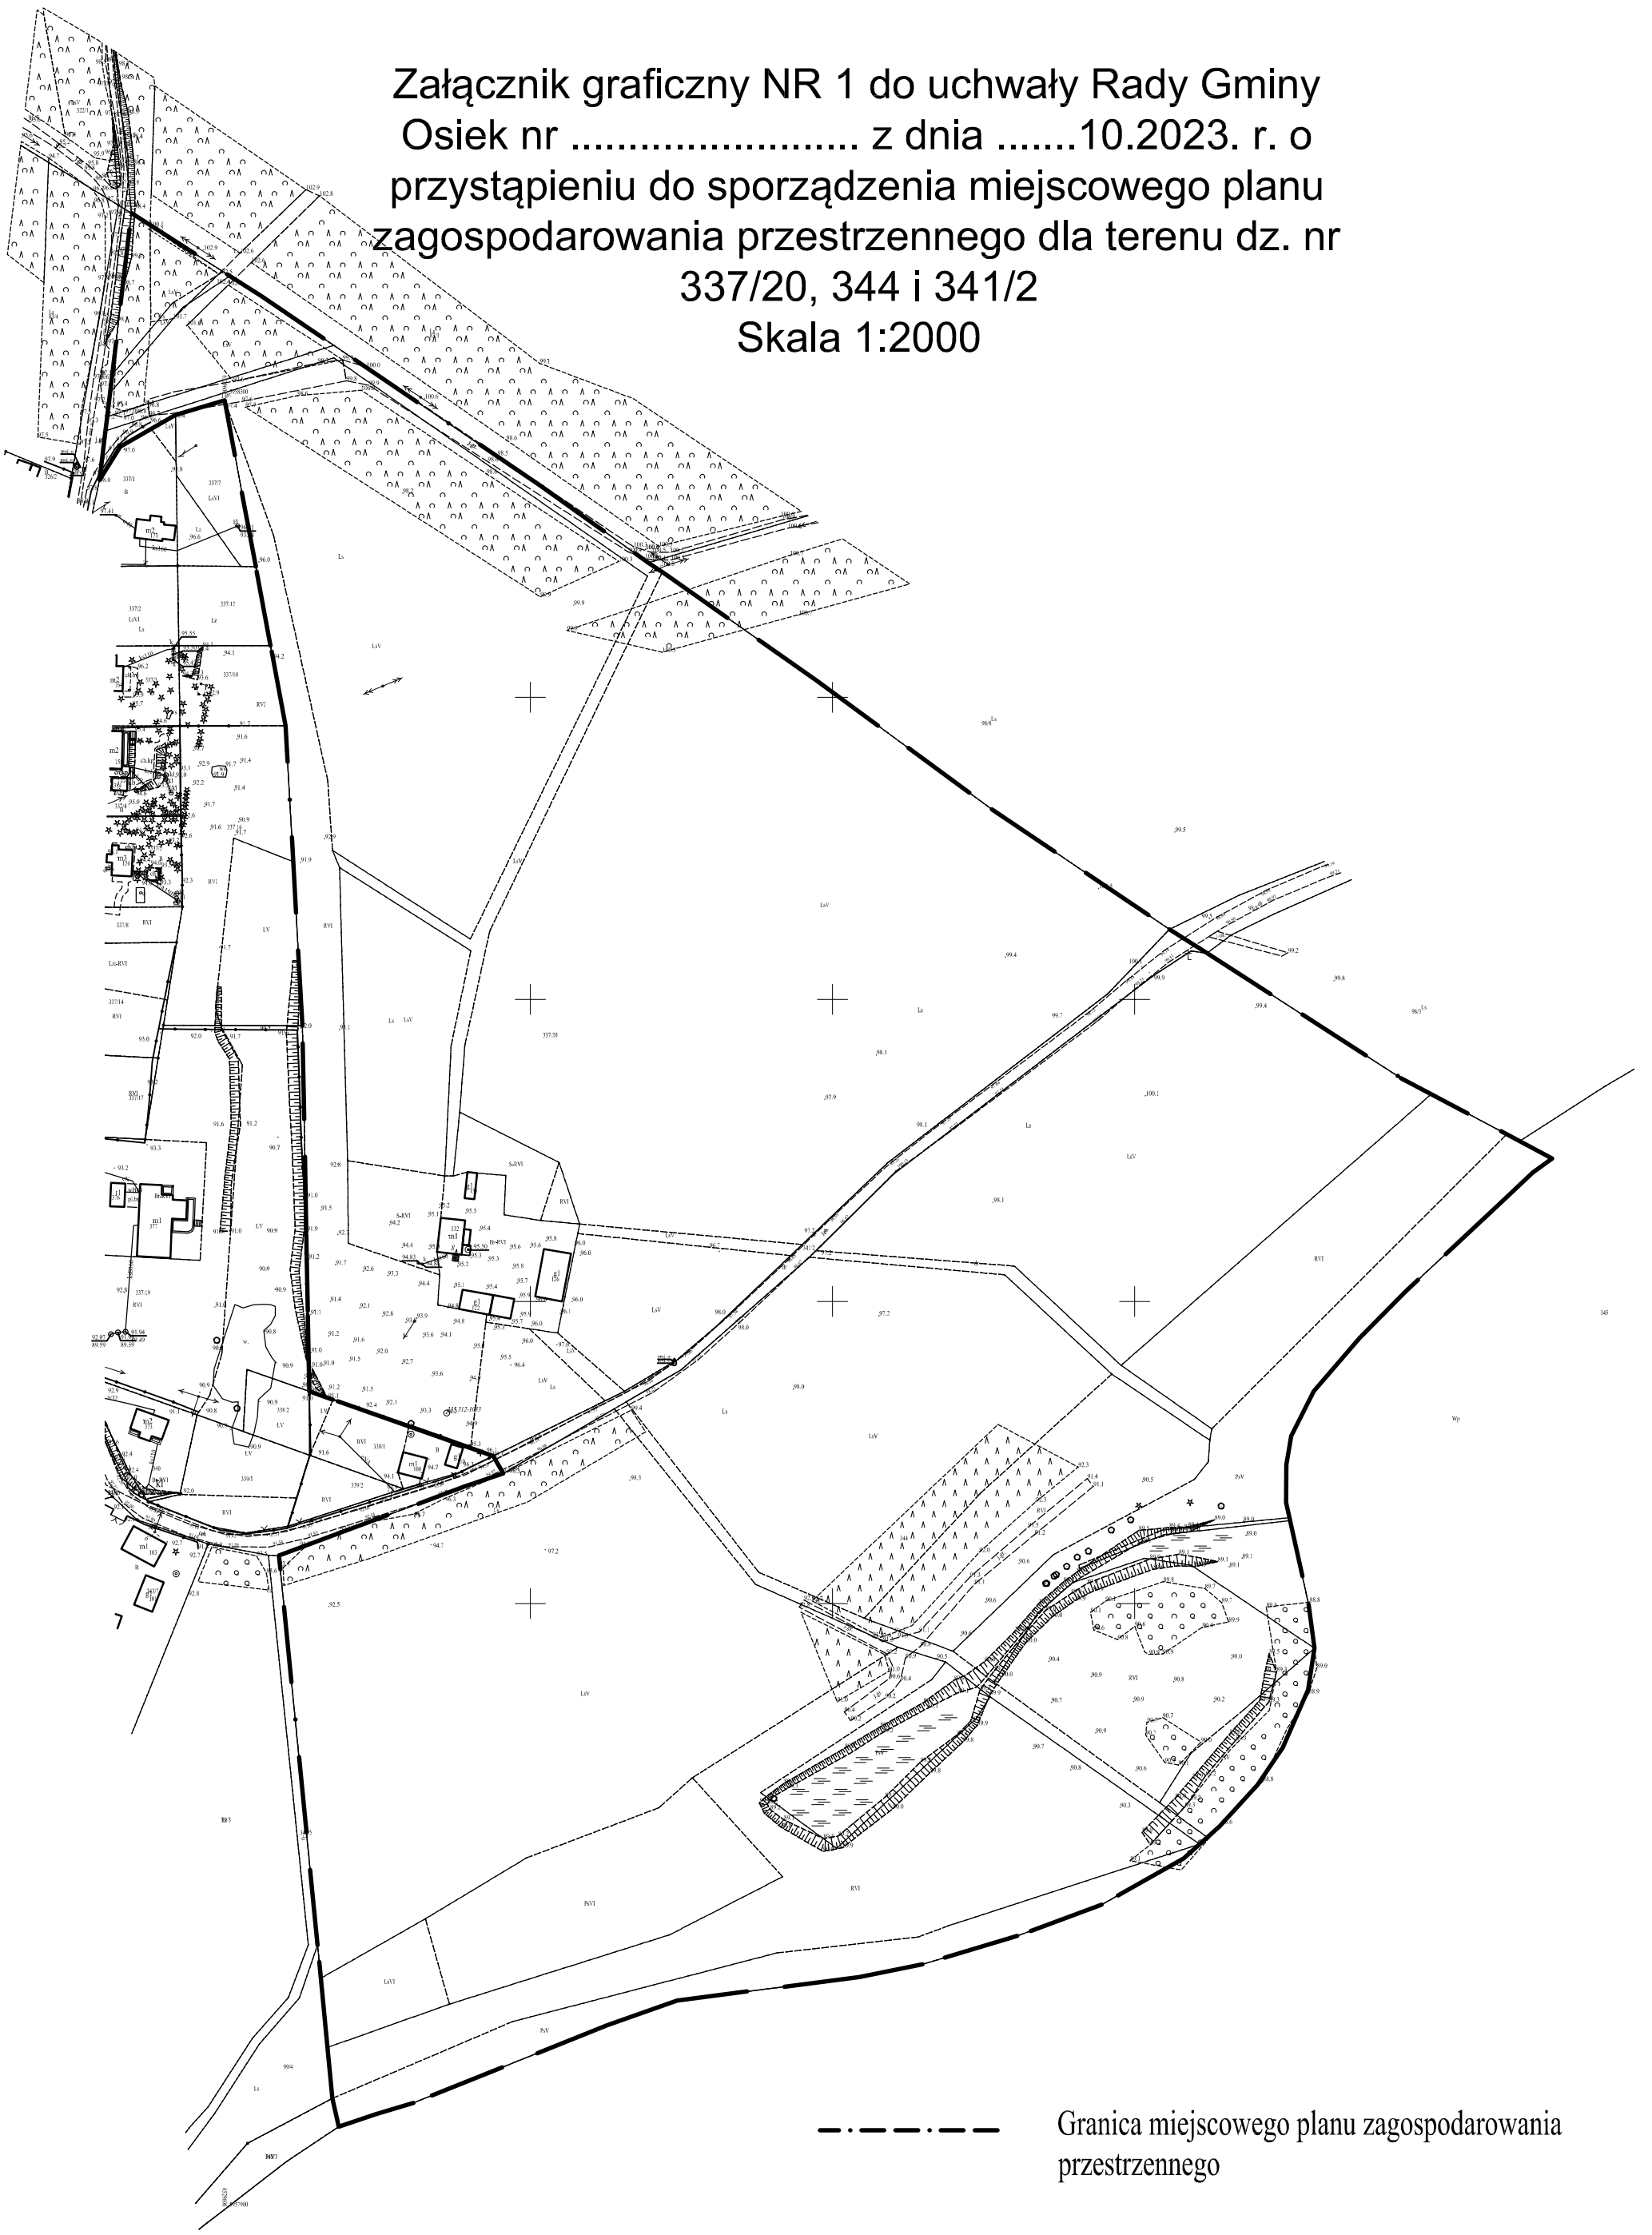

----- Granica miejscowego planu zagospodarowania
przestrzennego

Przewodniczący Rady Gminy

.....