


# WODOCIĄG 14

# WOD 15 WOD 17

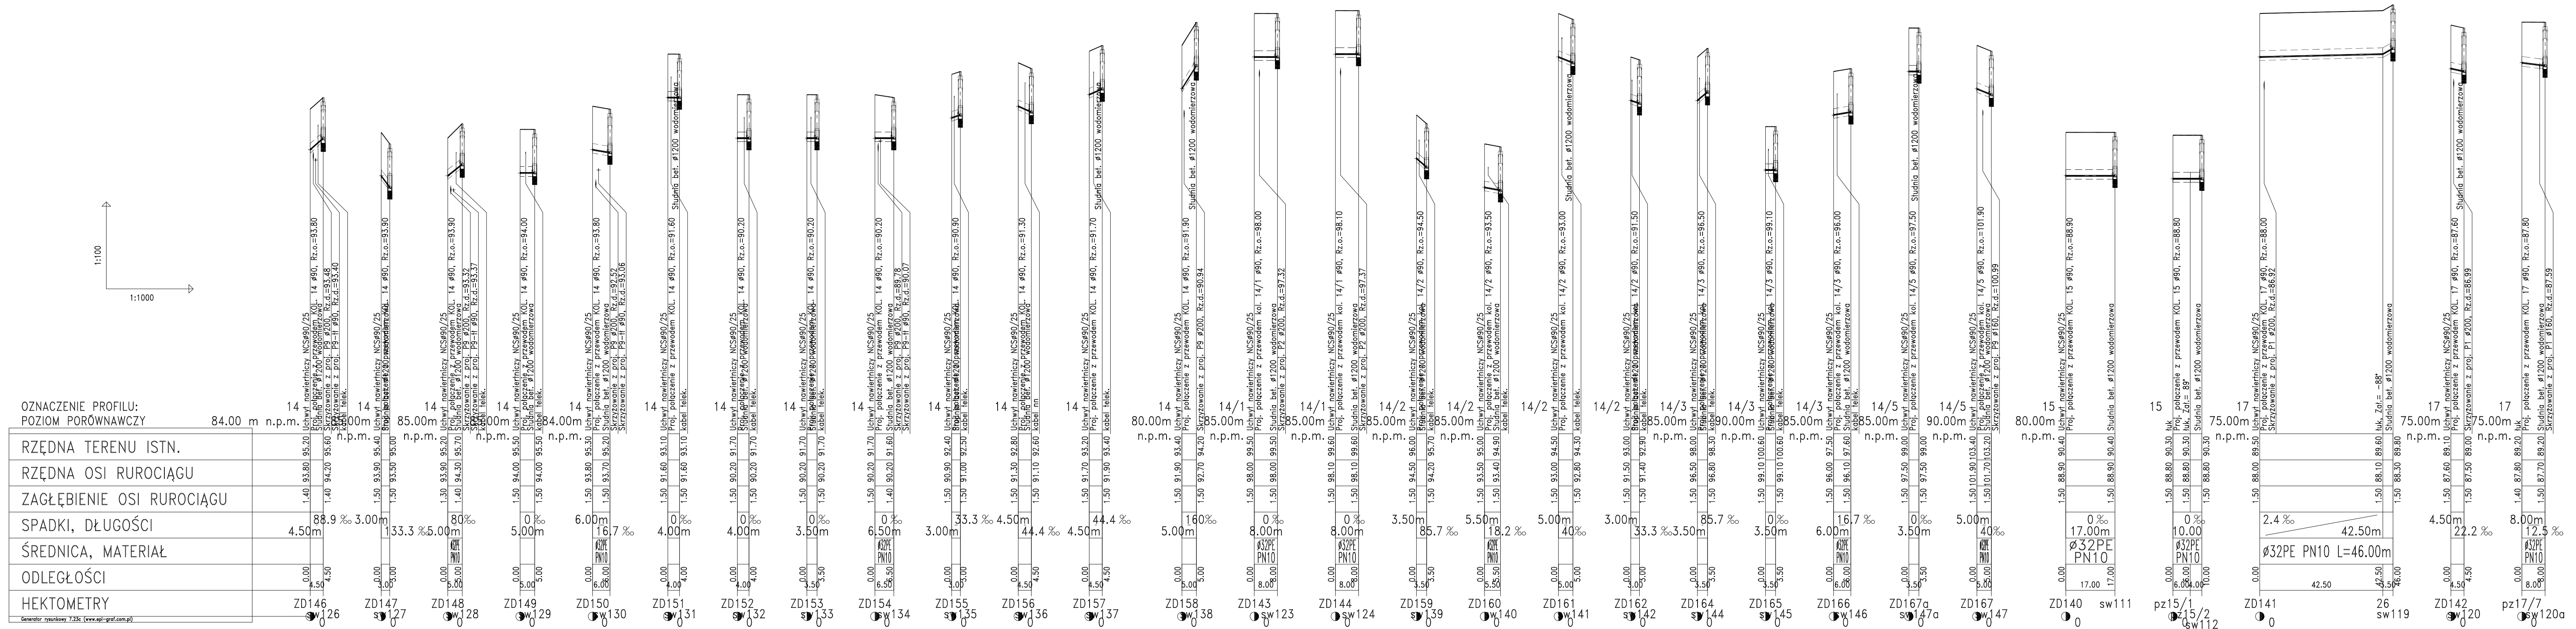

**PROMIS - PRACOWNIA PROJEKTOWA M. ŁOPATO**

TEMAT: BUDOWA PRZYŁĄCZY WODOCIĄGOWYCH DLA m. WYCINKI I JASZCZERZ  
 GMINA OSIEK ul. KWIATOWA 30 83-221 OSIEK

INWESTOR: NR UPRAWNIENI: PODPIS: SKALA: 1:100 / 1:1000

mgr inż. MIROSLAW ŁOPATO 285/G4/2002

OPRACOWAŁ: NR UPRAWNIENI: PODPIS: FAZA PROJ.

mgr inż. BARTOSZ DEBSKI -

SPRAWDZIŁ: NR UPRAWNIENI: PODPIS: DATA: 09.12.2008

mgr inż. MARCIN RYCHTER POM/0142/POOS/04

NAZWA RYSUNKU: PROFIL PODŁUŻNE PRZYŁĄCZY WODOCIĄGOWYCH WODOCIĄG 14, 15, 17

RYC. NR: 20

DESIGNED BY AUTOCAD © NR LIC. 341-04799826