


WODOCIĄG 10

WOD 11,12

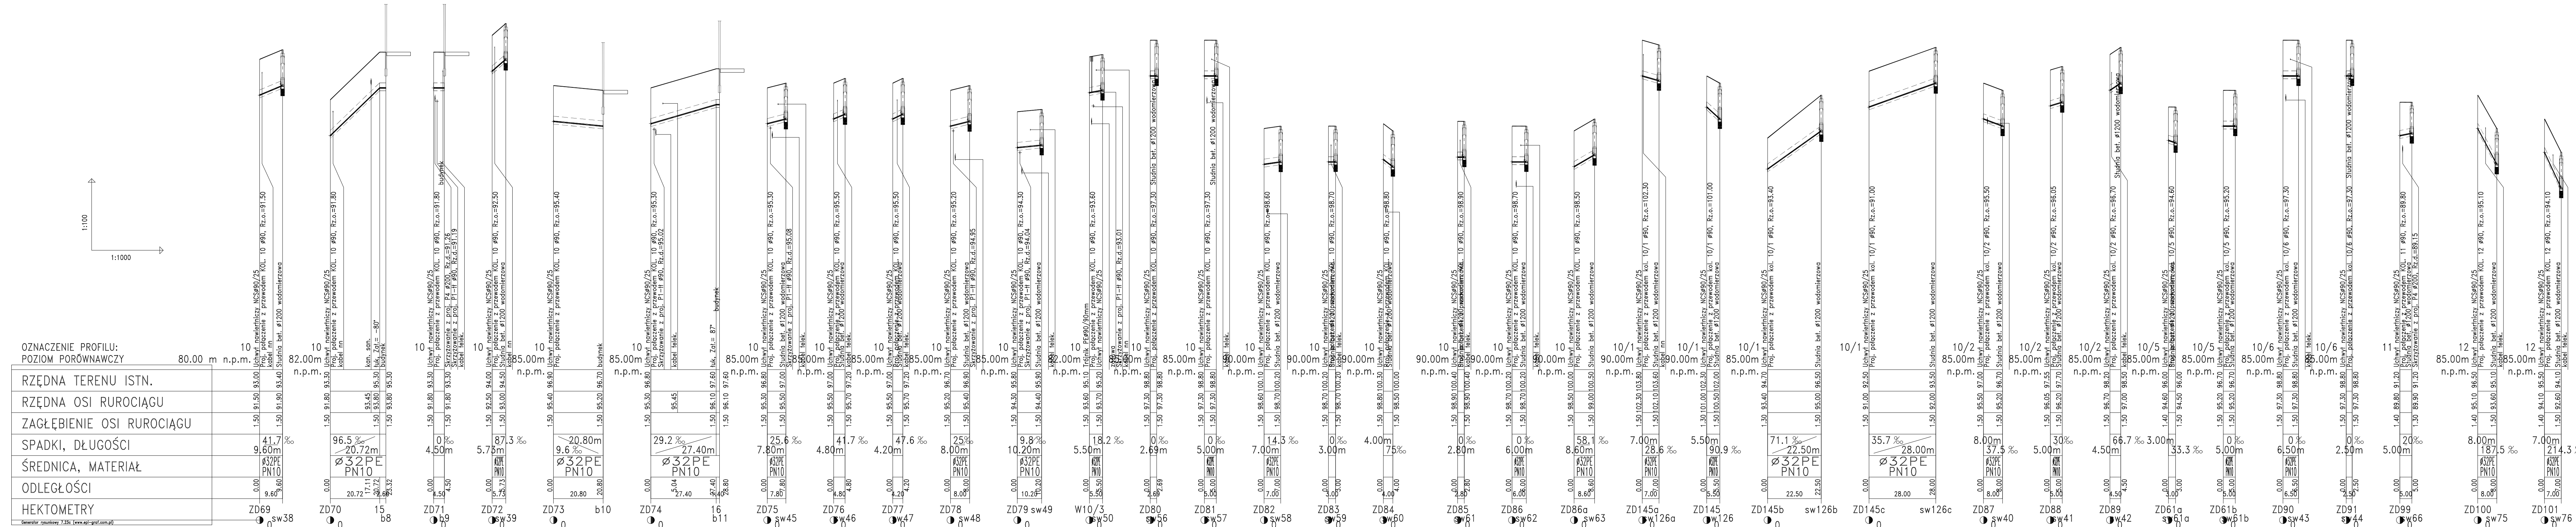

PROMIS - PRACOWNIA PROJEKTOWA M. ŁOPATO
 TEMAT: BUDOWA PRZYŁĄCZY WODOCIĄGOWYCH DLA m. WYCINKI I JASZCZERZ
 GMINA OSIEK ul. KWIATOWA 30-221 OSIEK
 INWESTOR: mgr inż. MIROSLAW ŁOPATO
 NR UPRAWNIENIA: 285/G4/2002
 PODPIS: [Signature]
 SKALA: 1:100 / 1:1000
 OPRACOWAŁ: mgr inż. BARTOSZ DEBSKI
 NR UPRAWNIENIA: -
 PODPIS: [Signature]
 FAZA PROJ: -
 SPRAWDZIŁ: mgr inż. MARCIN RYCHTER
 NR UPRAWNIENIA: POM/0142/POOS/04
 PODPIS: [Signature]
 DATA: GRUDZIEŃ 2008
 NAZWA RYSUNKU: PROFILE PODŁUŻNE PRZYŁĄCZY WODOCIĄGOWYCH WODOCIĄG 10, 11, 12
 RYS. Nr: 18
 DESIGNED BY AUTOCAD & NR LIC. 341-04799826