


WODOCIĄG 10

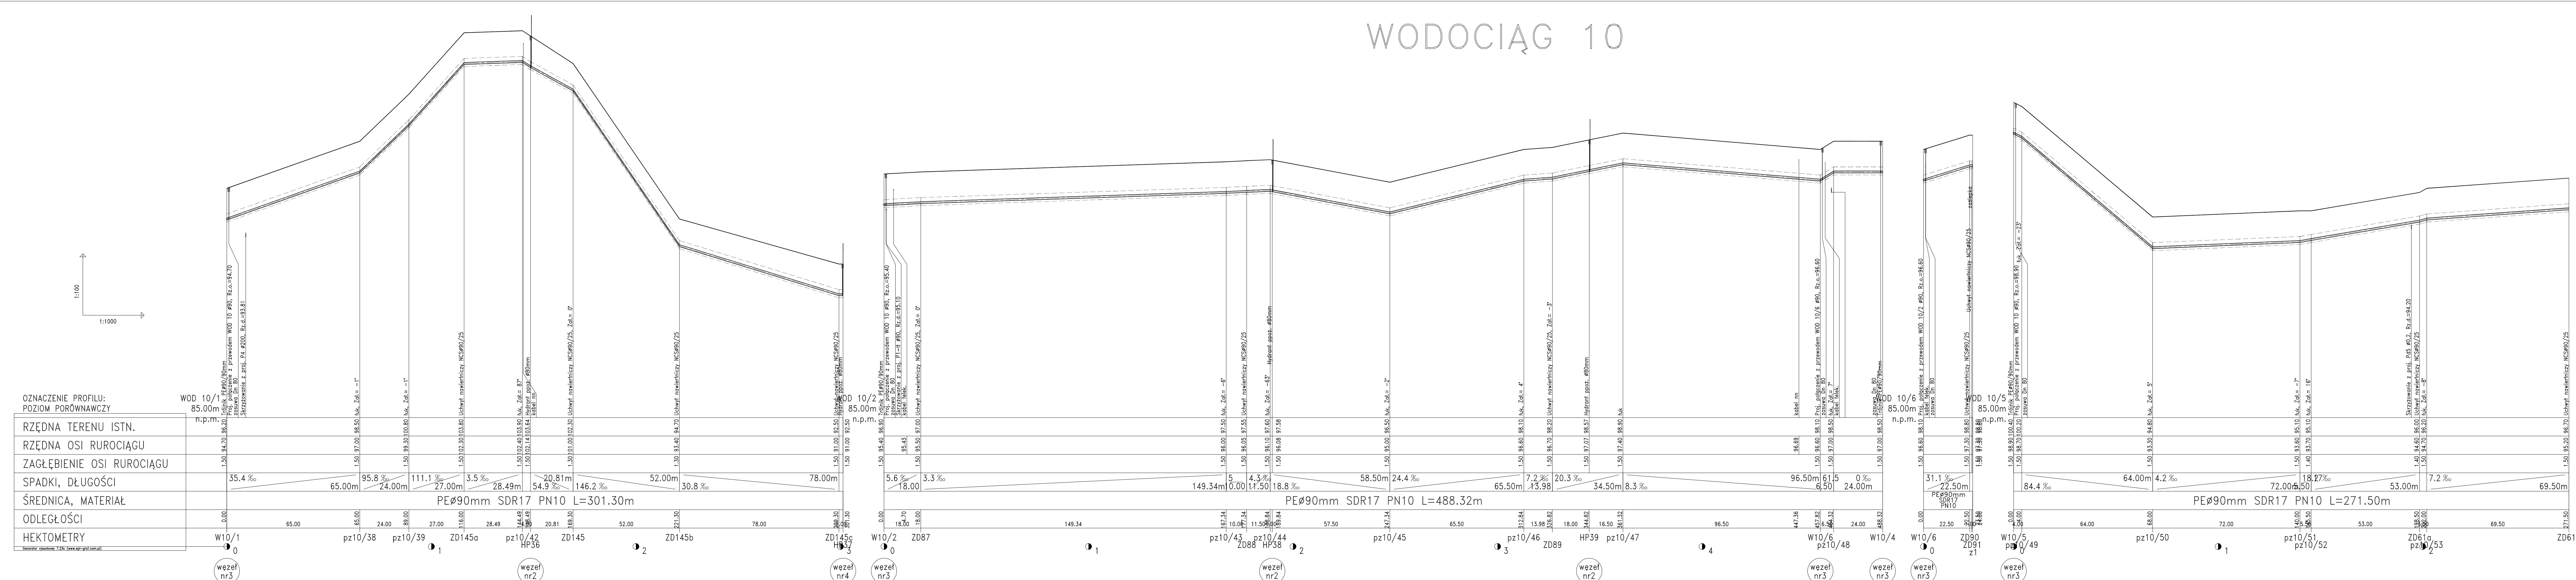

PROMIS - PRACOWNIA PROJEKTOWA M. ŁOPATO

TEMAT: BUDOWA SIECI WODOCIĄGOWEJ DLA M. WYCHYNI I JASZCZERZ		
INWESTOR: GMINA OSIEK ul. KWIATOWA 30 83-221 OSIEK		
PROJEKTOWAŁ: mgr inż. MIROSLAW ŁOPATO	NR UPRAWNIEN: 285/Gd/2002	RODZIAŁ: SKALA: 1:100 / 1:1000
OPRACOWAŁ: mgr inż. BARTOSZ DEBSKI	NR UPRAWNIEN: -	RODZIAŁ: DATA: GRUDZIEŃ 2008
SPRAWDZIŁ: mgr inż. MARCIN RYCHTER	POM./0142./POOS/04	RODZIAŁ: DATA: GRUDZIEŃ 2008
NAZWA RYSUNKU: PROFIL PODŁUŻNY WODOCIĄGU – WOD 10	RYS. NR: 23	