

Mapa
do celów projektowych
skala 1:1000

Mapę sporządzono na podstawie:
1. Wektoryzacji mapy zasadniczej w skali 1:1000
2. Pomiaru uzupełniającego wg stanu na dzień 31.05.2007r.
Poziom odniesienia "KRONSZTADT"
Układ współrzędnych "1965"
Arkusz mapy 335.314.052

woj.: pomorskie
gmina: Osiek
obręb: Wycinki
KERG 357/2007

Granice oznaczone kolorem zielonym
przenysowano z mapy ewidencyjnej w skali 1:5000

Wysokosc

335.314.052	335.323.011
ARK. NR 4.	ARK. NR 5
	ARK. NR 14


GEOWIA I PRACOWNI
mgr inż. Anna Krowczyńska
ul. Wolności 178
83-020 JANIŃKA, ul. Wolności 178





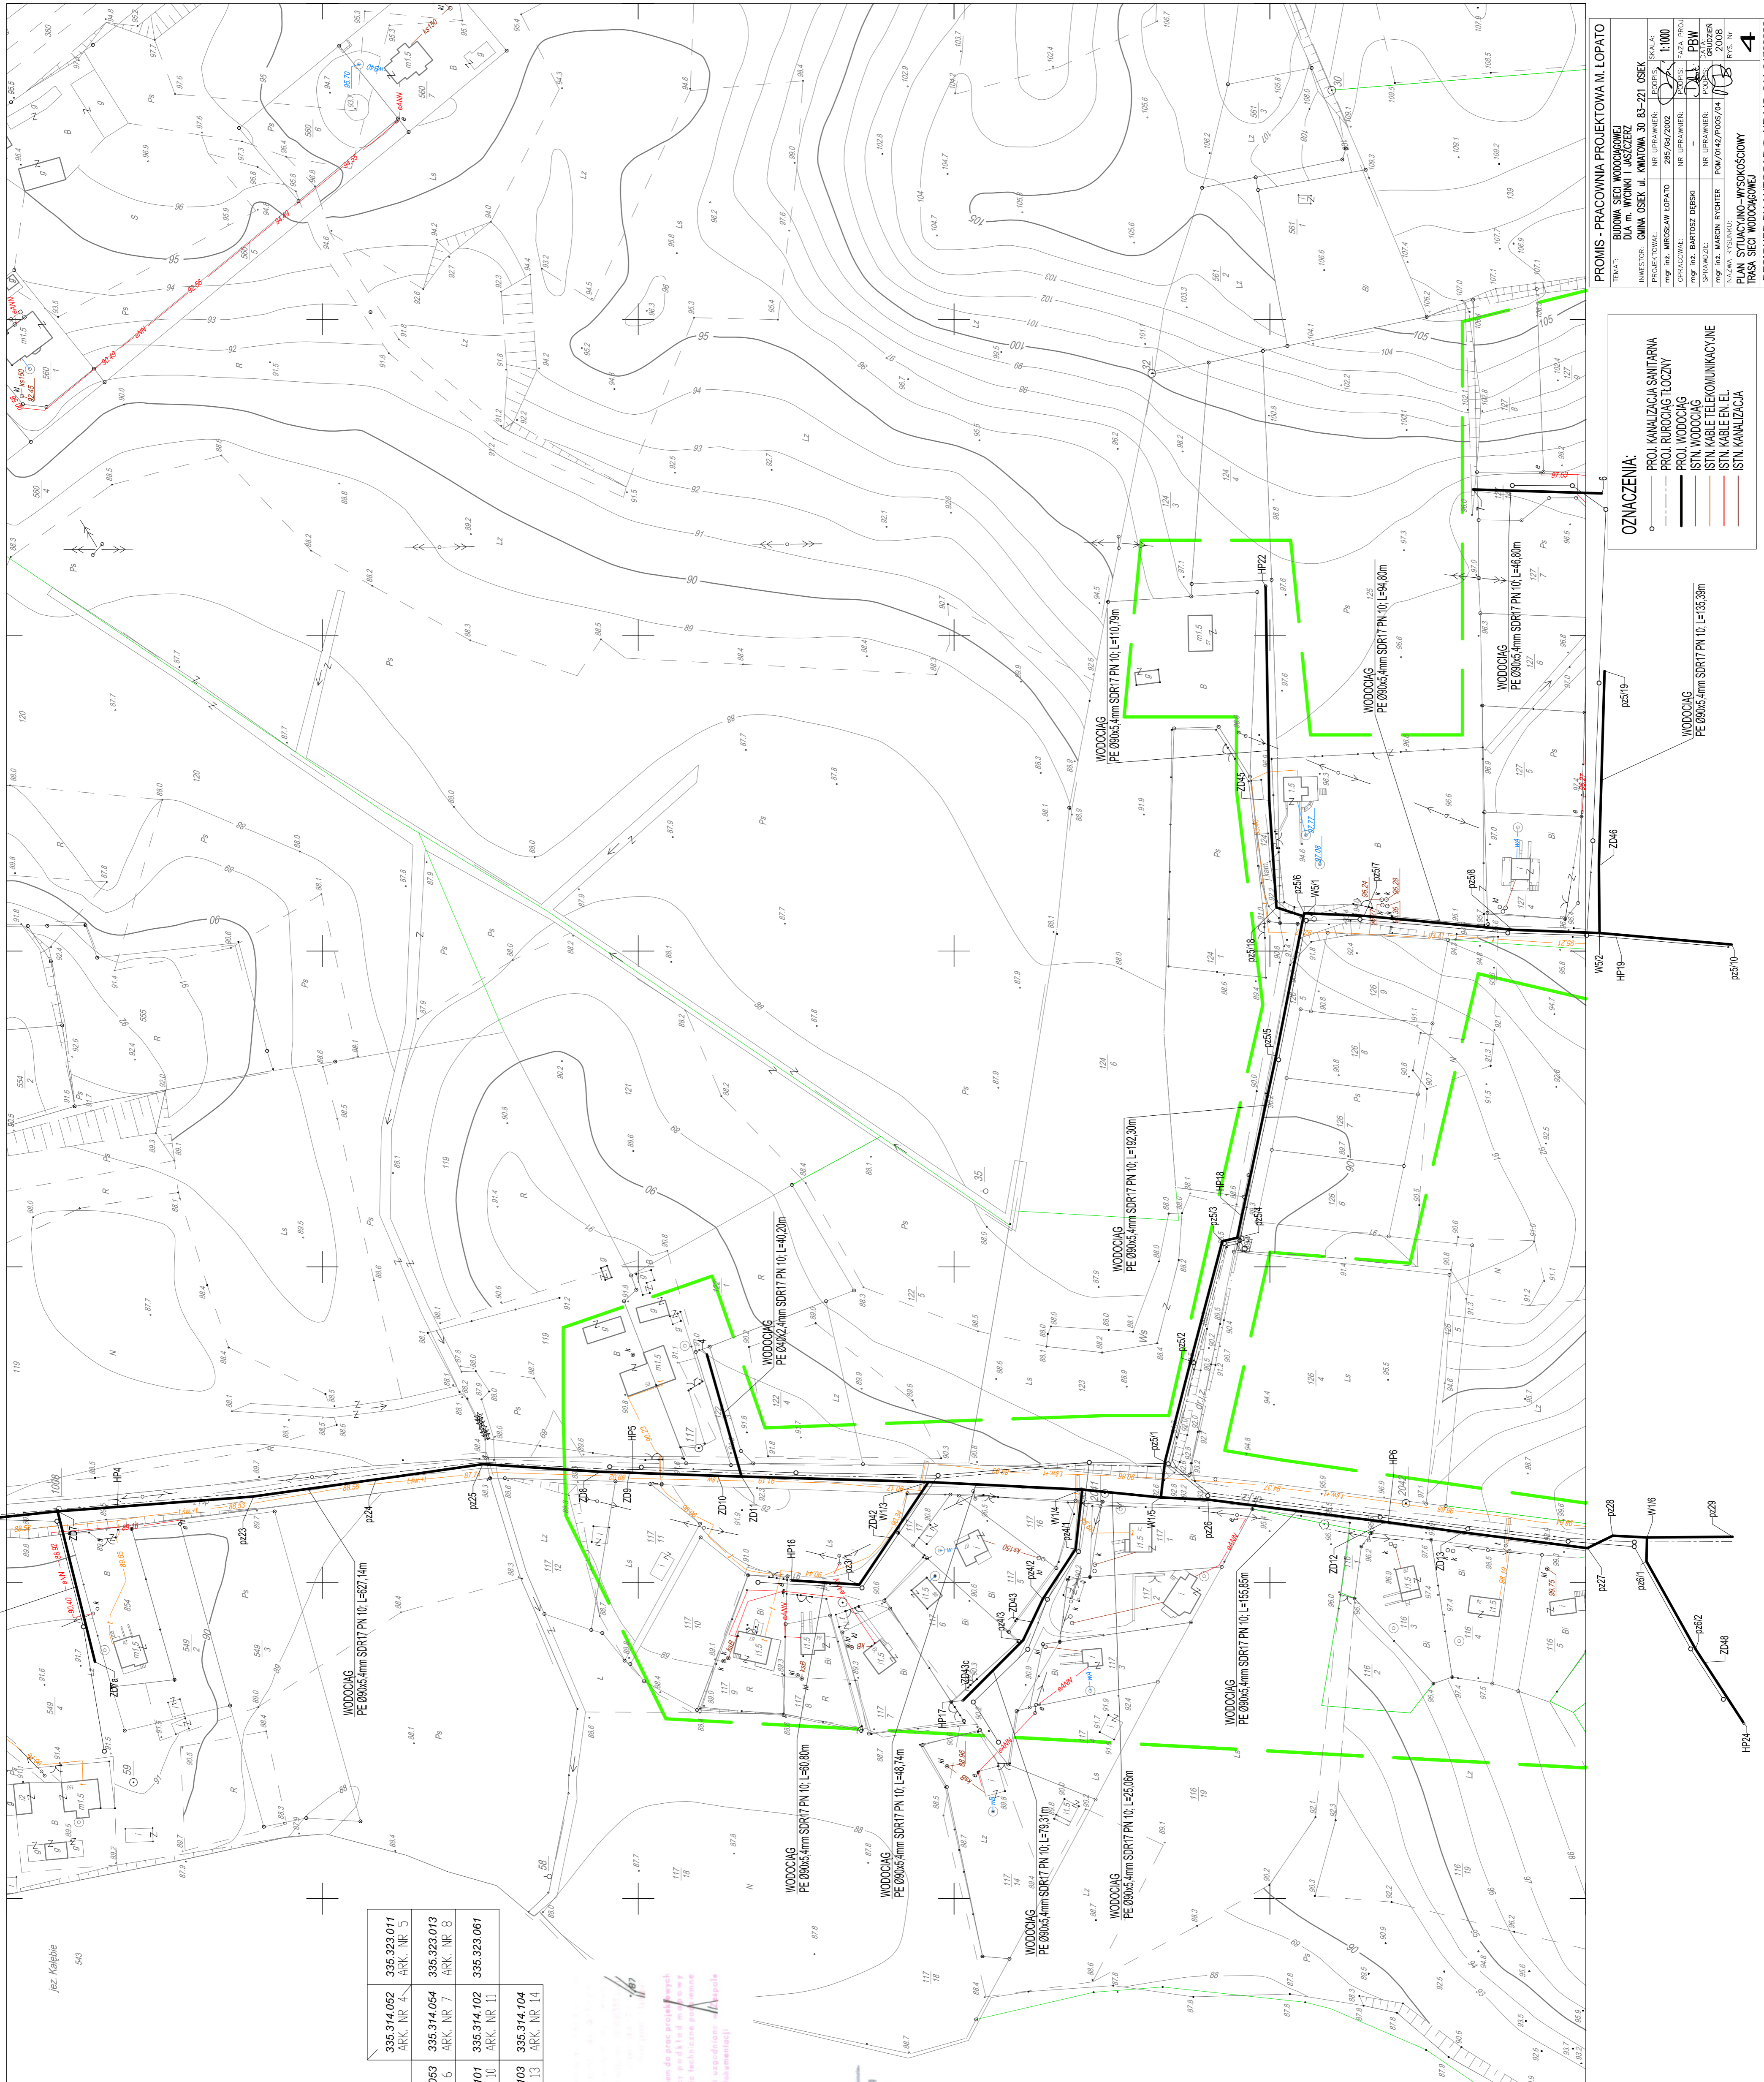

PRONIS - PRACOWNIA PROJEKTOWA M. LOPATO
TEMAT: BUDOWA SIECI WODOCIĄGOWEJ DLA WSI WYCINKI
INWESTOR: GMINA OSIEK ul. KWATKOWA 30 83-221 OSIEK
PROJEKTOWAŁ: M. LOPATO
M.P. INŻ. MIROSŁAW LOPATO 285/64/2002
OPRACOWAŁ: M. LOPATO
M.P. INŻ. BARTOSZ DEBSKI
SPRAWDZIŁ: M. LOPATO
ROK WYKONANIA: 2008
PLAN SITUACYJNO-WYSOKOŚCIOWY TRASY SIECI WODOCIĄGOWEJ

OZNACZENIA:

- PROJ. KANAŁIZACJA SANITARIA
- PROJ. RURIŁOCIĄG TŁOŻYNY
- PROJ. WODOCIĄG
- ISTN. KABLE TELEKOMUNIKACYJNE
- ISTN. KABLE EN. EL.
- ISTN. KANAŁIZACJA

WOODCAG PE 080x5.4mm SDR17 PN 10 L=135.30m