
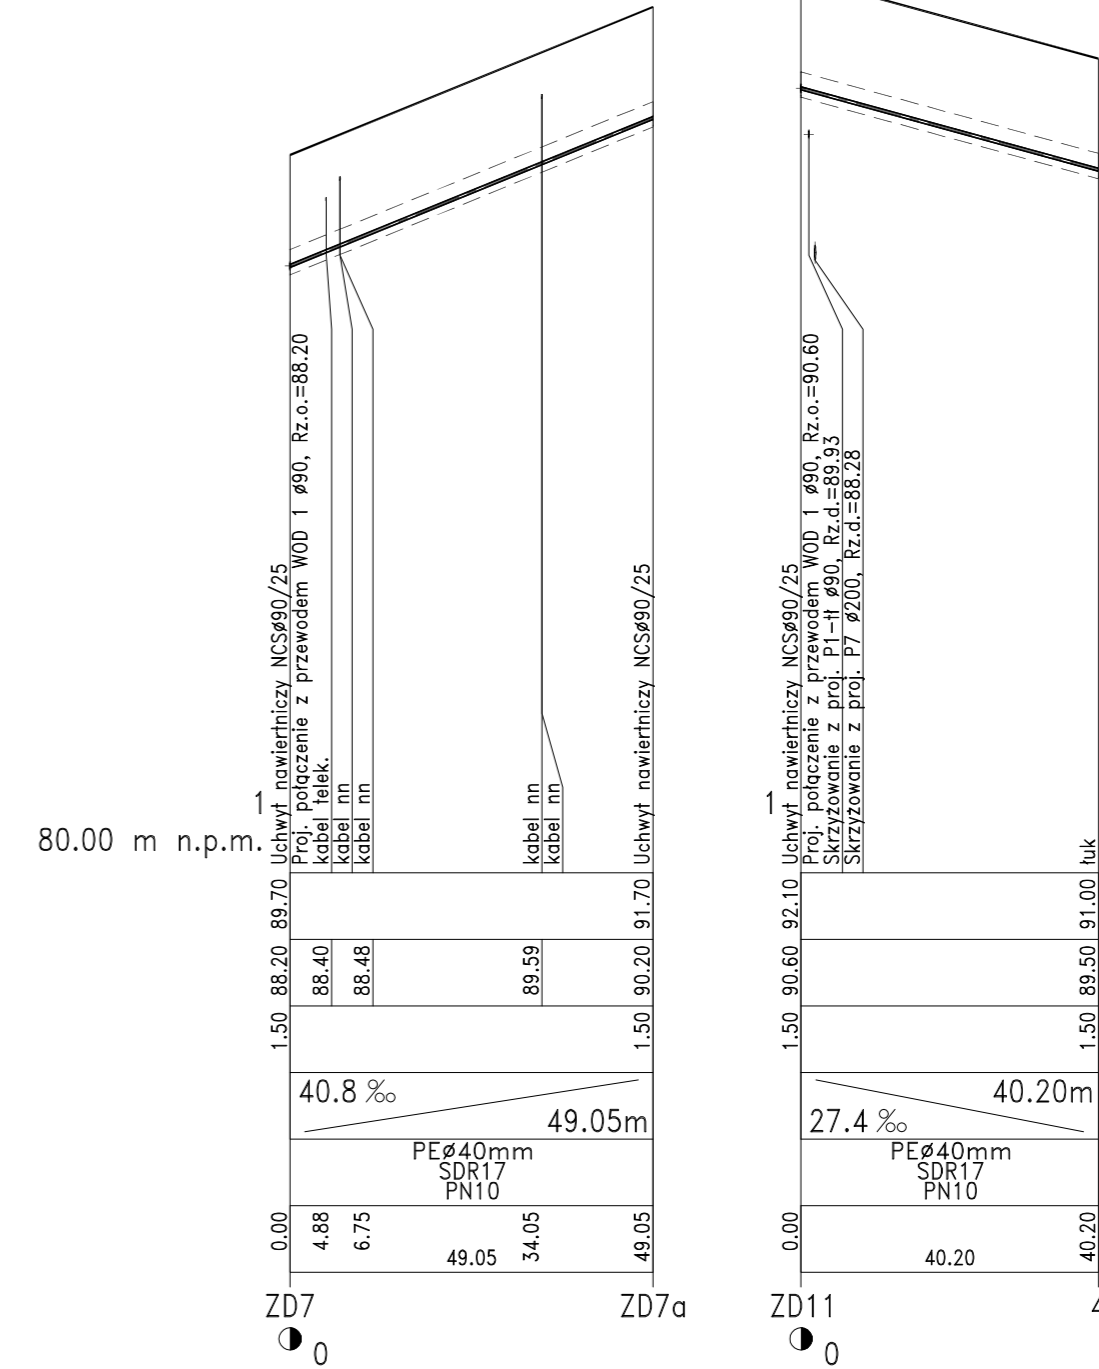
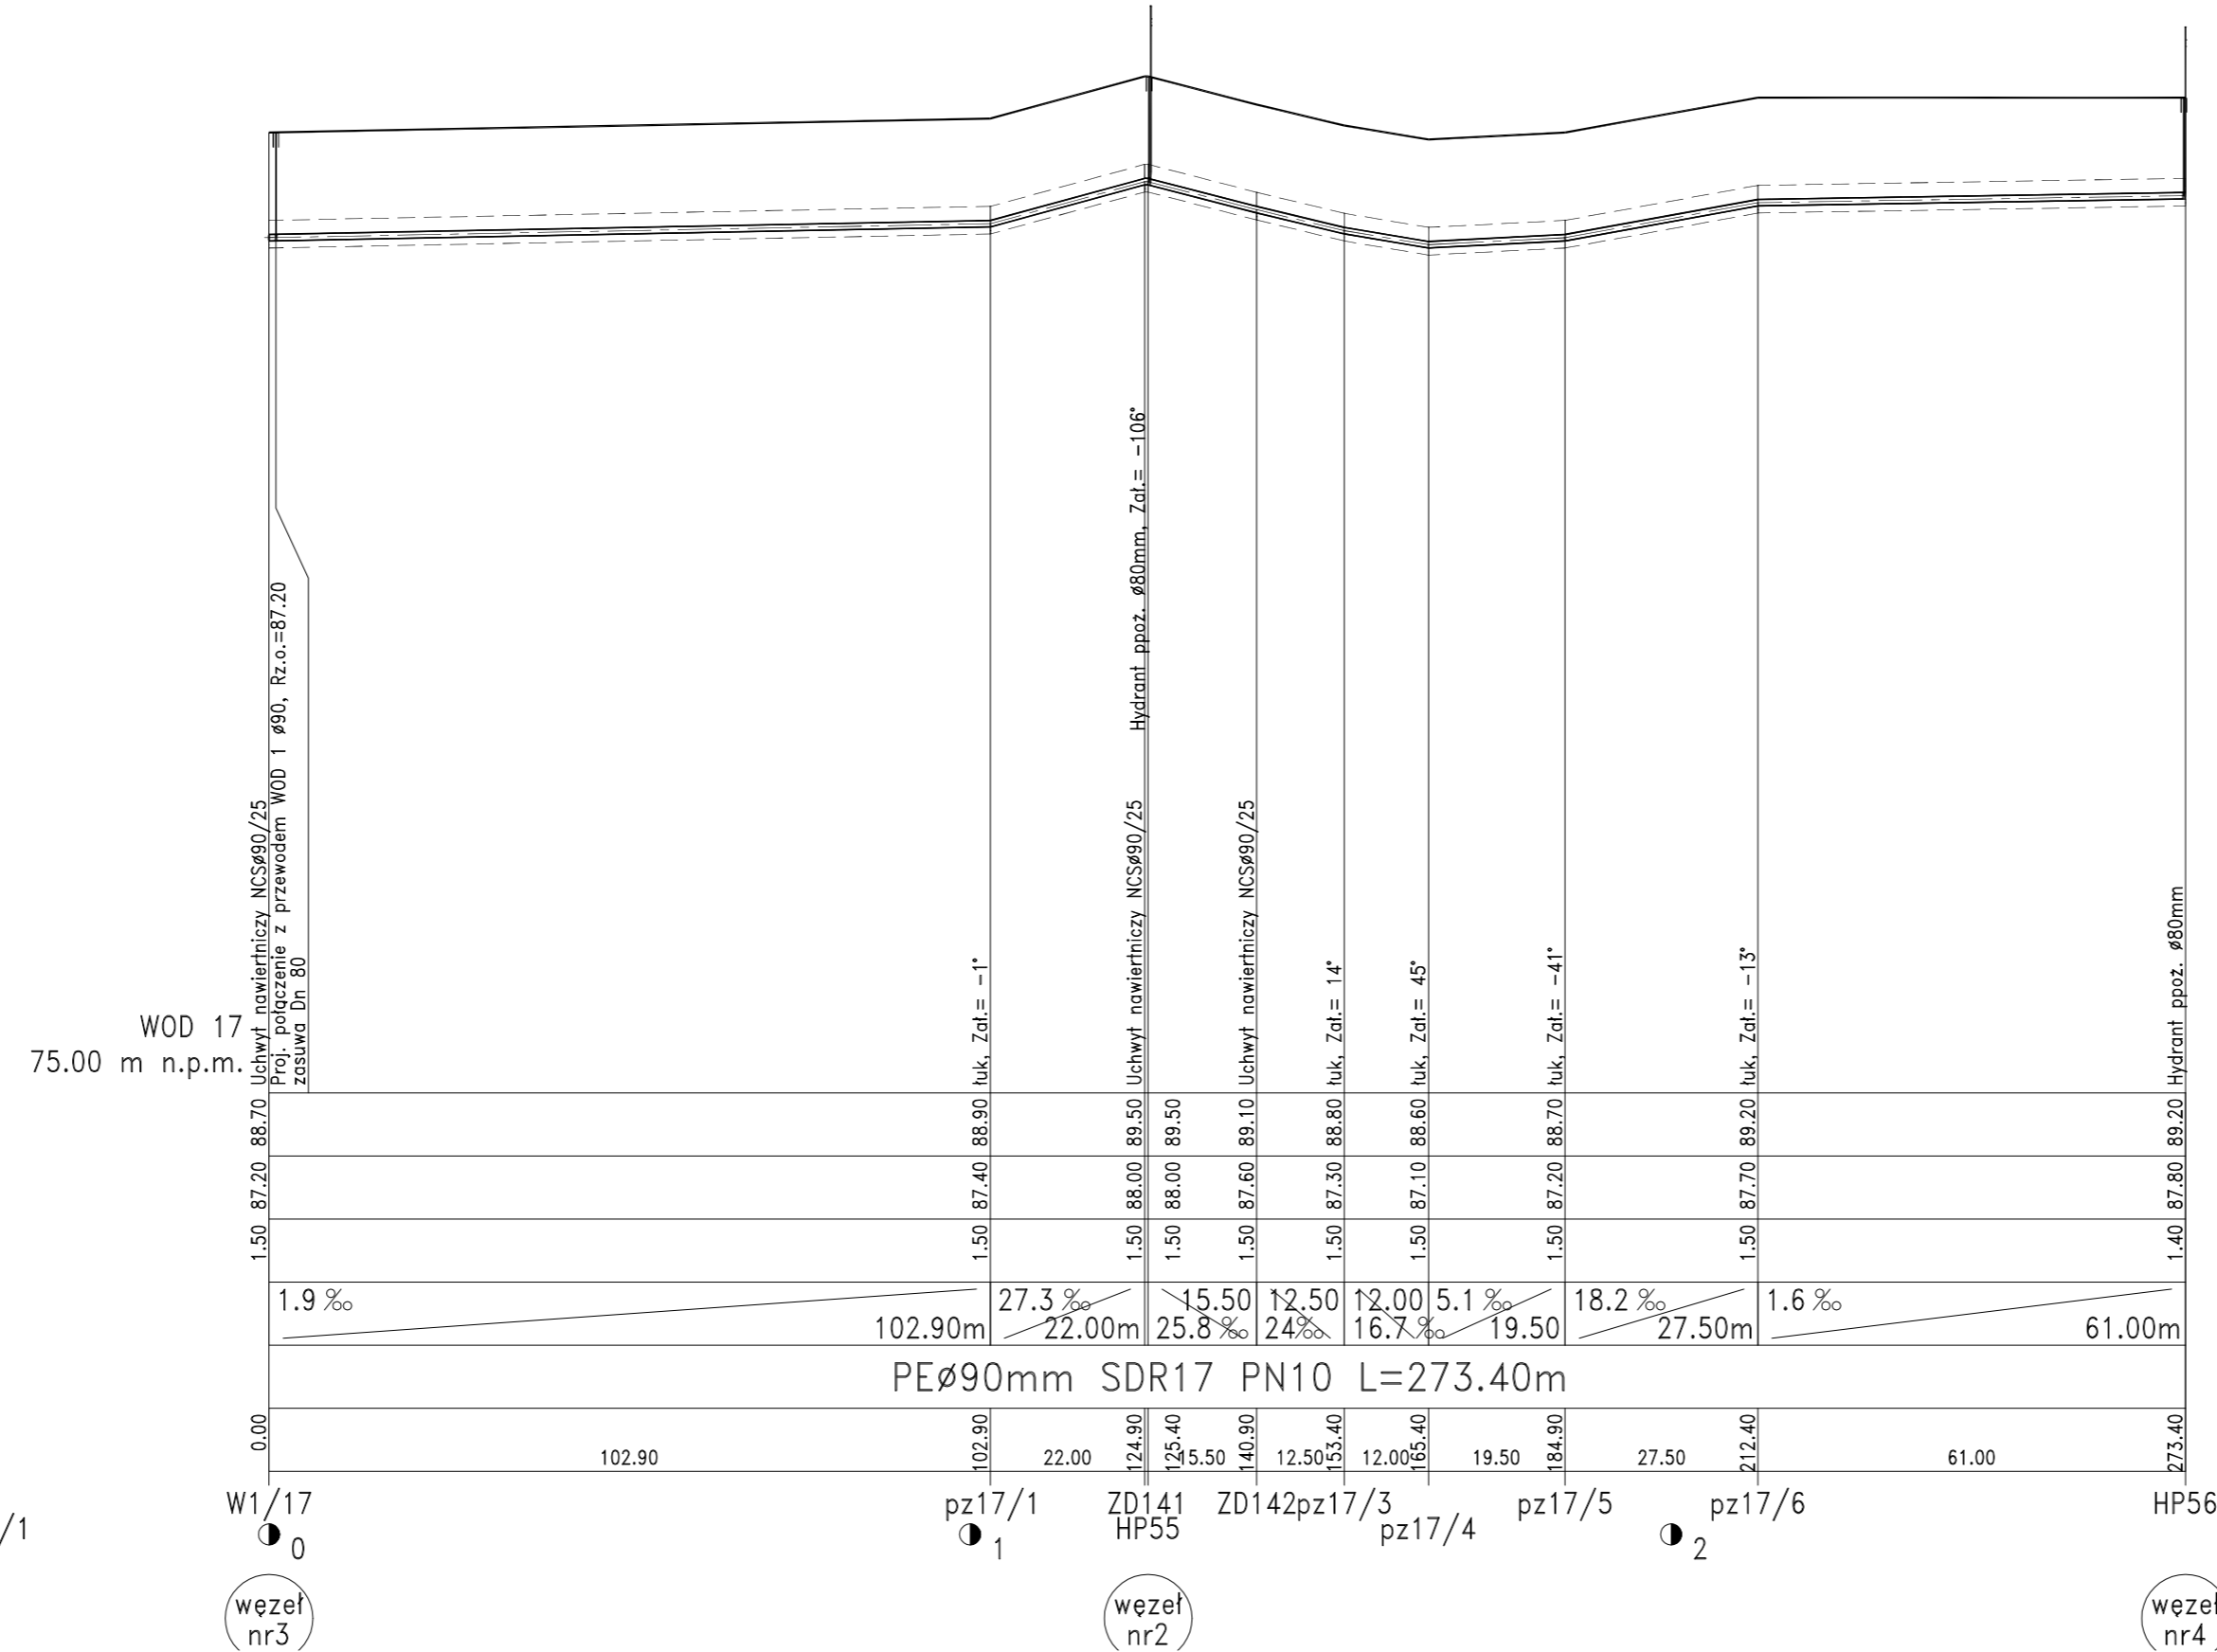


# WOD 15

# WODOCIĄG 17

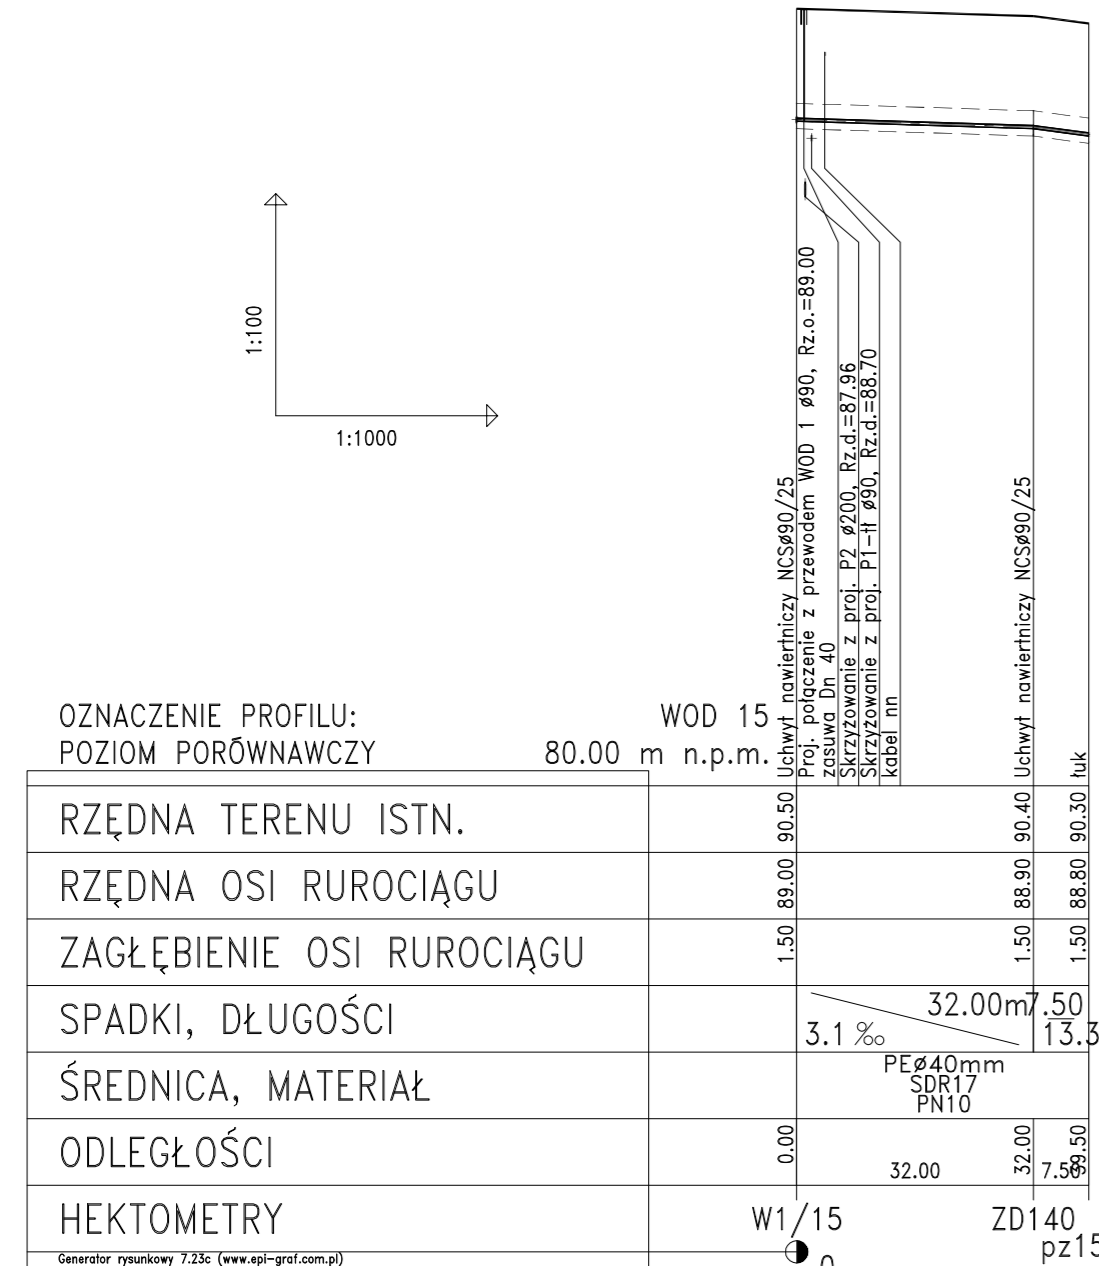

PROMIS - PRACOWNIA PROJEKTOWA M. ŁOPATO			
TEMAT:	BUDOWA SIECI WODOCIĄGOWEJ DLA m. WYCINKI I JASZCZERZ		
INWESTOR:	GMINA OSIEK ul. KWATOWA 30 83-221 OSIEK		
PROJEKTOWAŁ:	NR UPRAWNIENI:	PODPIS:	SKALA:
mgr inż. MIROSLAW ŁOPATO	285/Gd/2002	[Signature]	1:100 / 1:1000
OPRACOWAŁ:	NR UPRAWNIENI:	PODPIS:	FAZA PROJ.
mgr inż. BARTOSZ DĘBSKI	-	[Signature]	PBW
SPRAWDZIŁ:	NR UPRAWNIENI:	PODPIS:	DATA:
mgr inż. MARCIN RYCHTER	POM/0142/POOS/04	[Signature]	GRUDZIEŃ 2008
NAZWA RYSUNKU:	PROFIL PODŁUŻNY WODOCIĄGU WOD 15, 17		RYS. Nr
			27