

Mapa  
do celów projektowych  
skala 1:1000

Mapę sporządzono na podstawie:

1. Wiekonyzacji mapy zasadniczej w skali 1:1000
2. Pomiaru uzupełniającego wg stanu na dzień 31.05.2007r.

Poziom odniesienia "KRONSZTADT"  
Układ współrzędnych "1965"  
Arkusze mapy 335.314.094

woj.: pomorskie  
gmina: Osiek  
obręb: Wycinki  
KERG 357/2007

Granice oznaczone kolorem zielonym  
przenysowano z mapy ewidencyjnej w skali 1:5000

**GEOPEL S.C.**  
Anna Zięgłowa-Dziąg  
83-120 PIELIŃSKO W. 1350, 530 77-25  
NIP 5852460122 REGON 220151527

Wzrostek


**GEOPEL S.P.A.**  
Pracownia Architekcyjna i Inżynierska  
ul. Piłsudskiego 10  
81-100 Gdynia

*Mezywoda  
02.04.11.02  
02.04.11.02/07*

*2007.11.02  
MISŁOWIK REZERWALI  
Pracownia Geod. i Inż.  
Pracownia Geod. i Inż.  
Pracownia Geod. i Inż.*

**WYKONANO PRZEZ**  
KONSTRUKCYJNO-PROJEKTYWNIKI  
w Starogardzie Gdańskim

W granicach opracowania mapy nie wyrażam  
projektowania archeologicznego i historycznego zabytków  
Starogard Gdań. Os. 14. 10014.  
GG w Piel. - z. 1350, 530 77-25

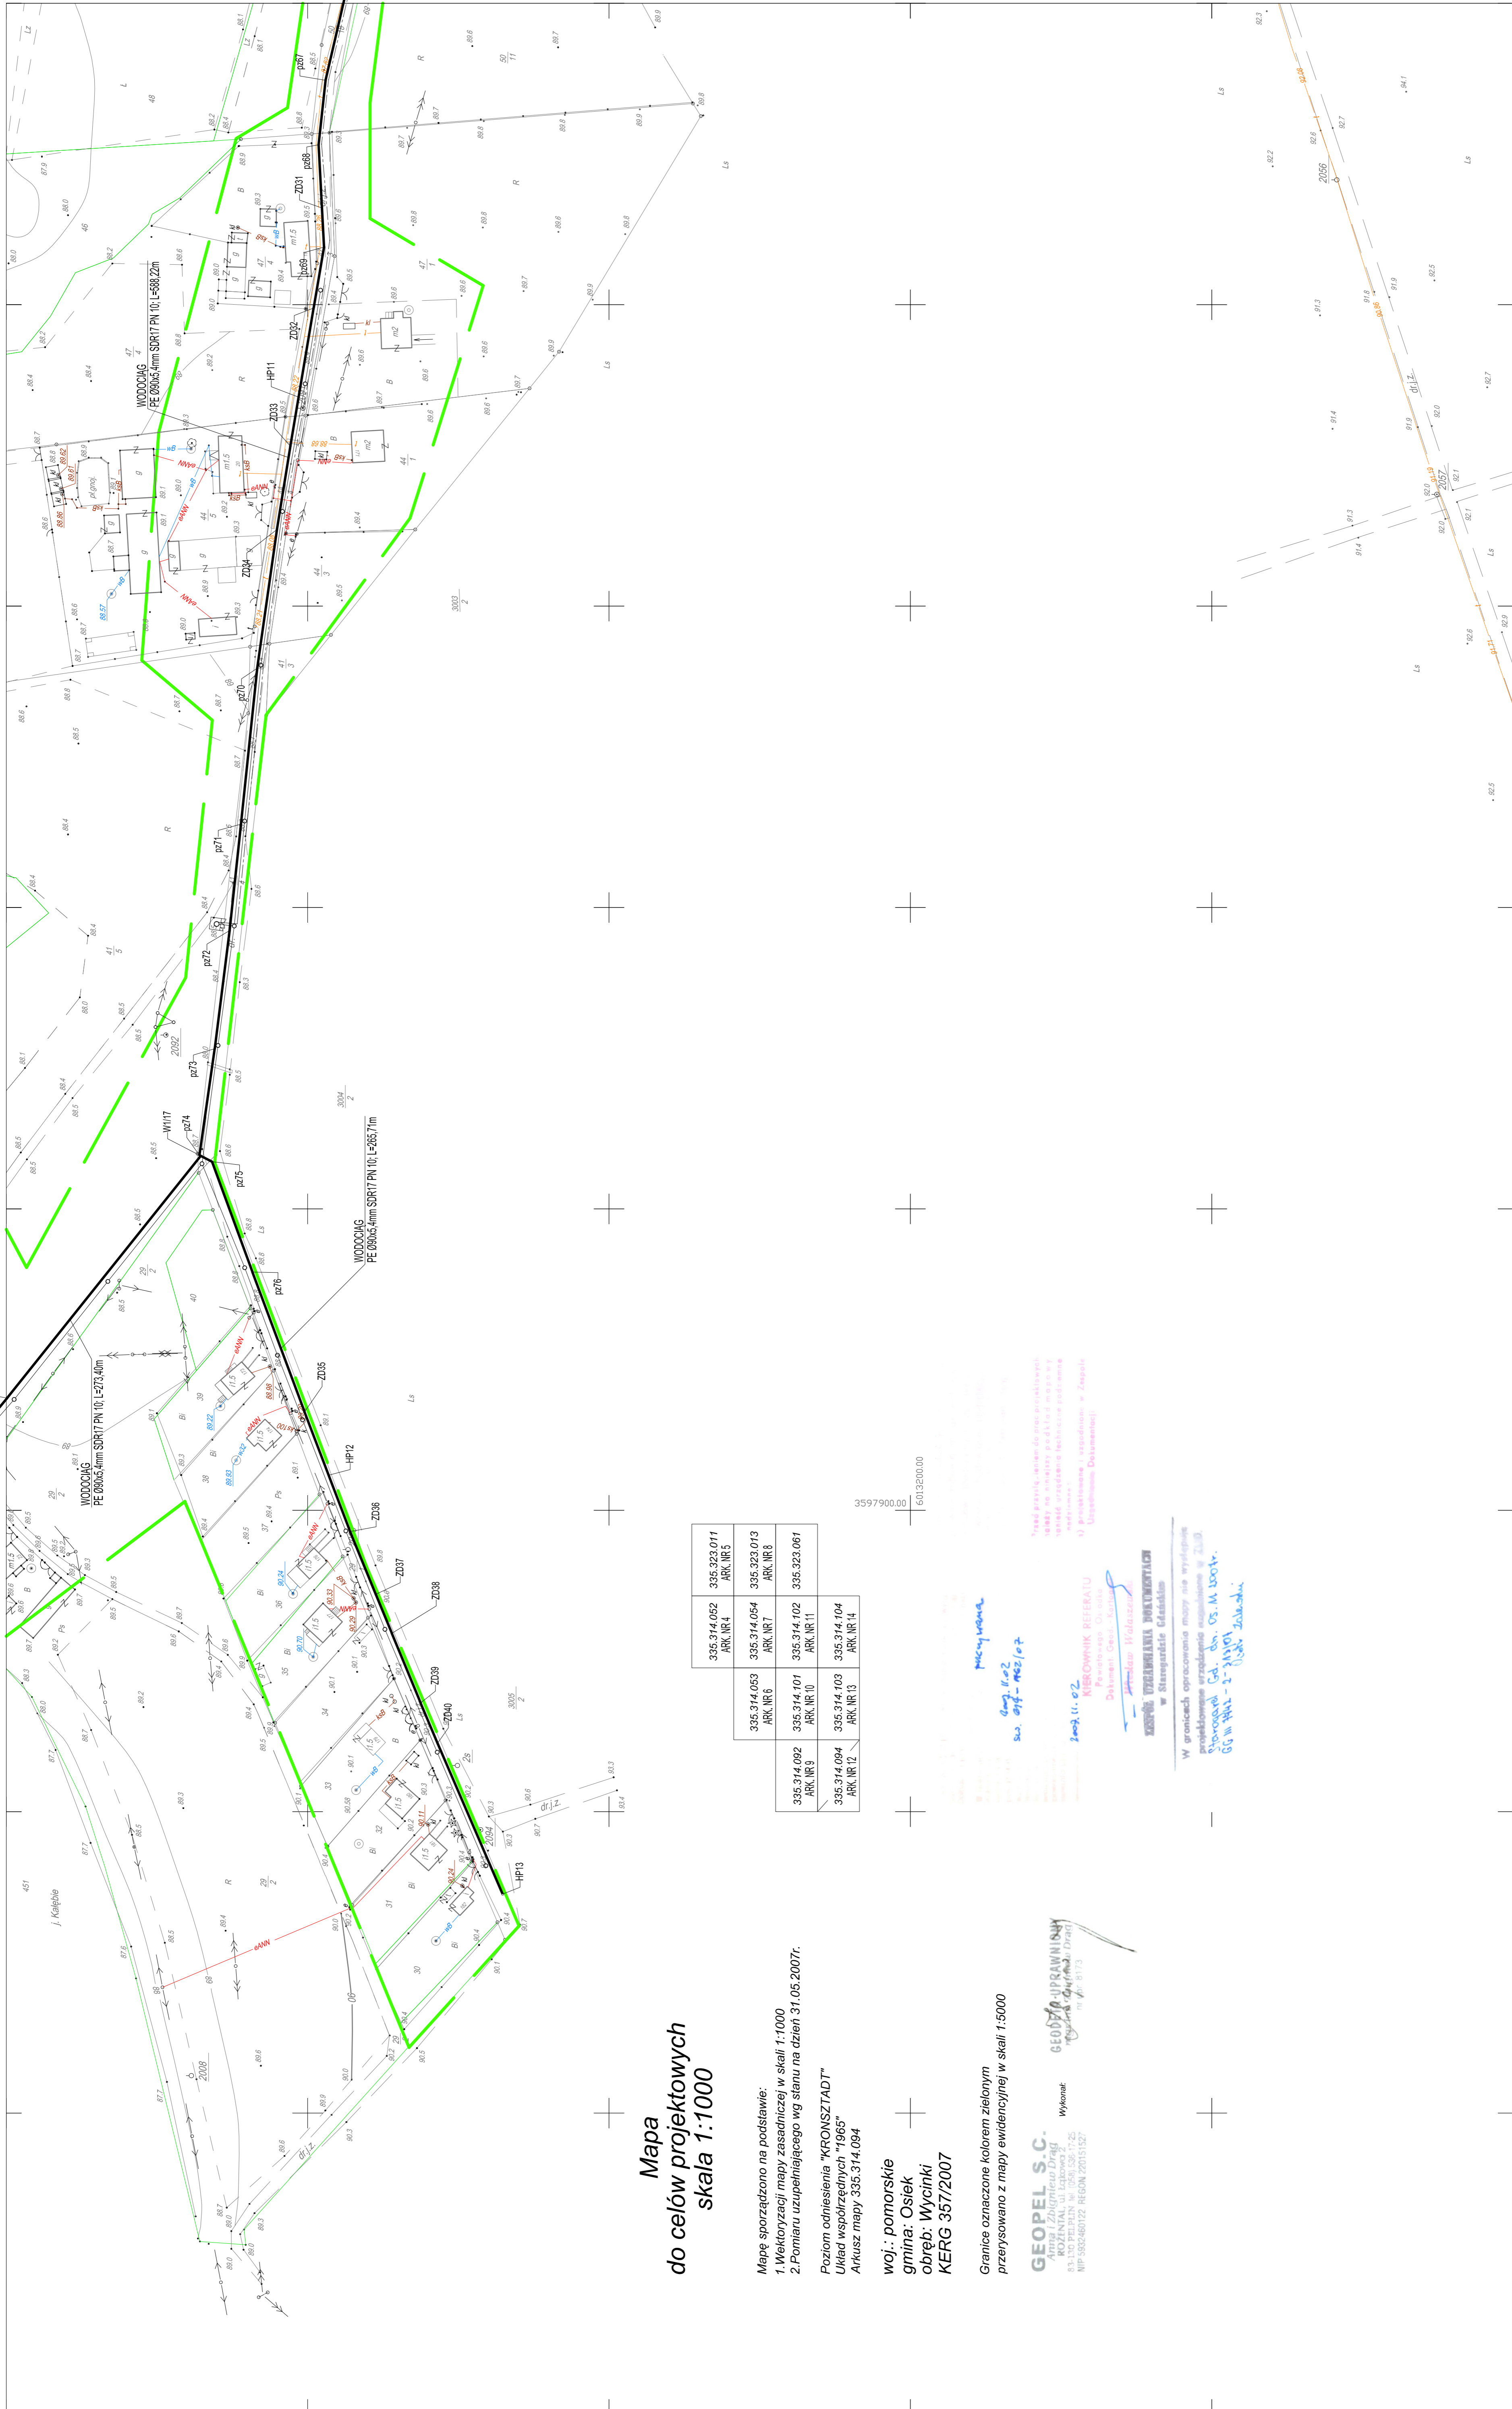

**OZNACZENIA:**

○	PROJ. KANALIZACJA SANITARNA
—	PROJ. RURCOCIAG TŁOZYNY
—	PROJ. WODOCIAG
—	ISTN. WODOCIAG
—	ISTN. KABLE TELEKOMUNIKACYJNE
—	ISTN. KABEL EN. EL.
—	ISTN. KANALIZACJA

**PRONIS - PRACOWNIA PROJEKTOWA M. LOPATO**

TEMAT:	PLAN STYLACIUNO-WYSOKOSCOWY TRASA SECI WODOCIAGOWEJ
INWESTOR:	GMINA OSIEK UL. KWATKOWA 30 83-221 OSIEK
PROJEKTOWAL:	PPW P.M. MIROSŁAW ŁOPATO
OPRACOWAL:	PPW P.M. MIROSŁAW ŁOPATO
SPRAWDZIŁ:	PPW P.M. MIROSŁAW ŁOPATO
DATA:	2008
SKALA:	1:1000
FAZA PROJ.:	PPW
PROJEKTOWAL:	PPW
OPRACOWAL:	PPW
SPRAWDZIŁ:	PPW
DATA:	2008
STRONA:	12