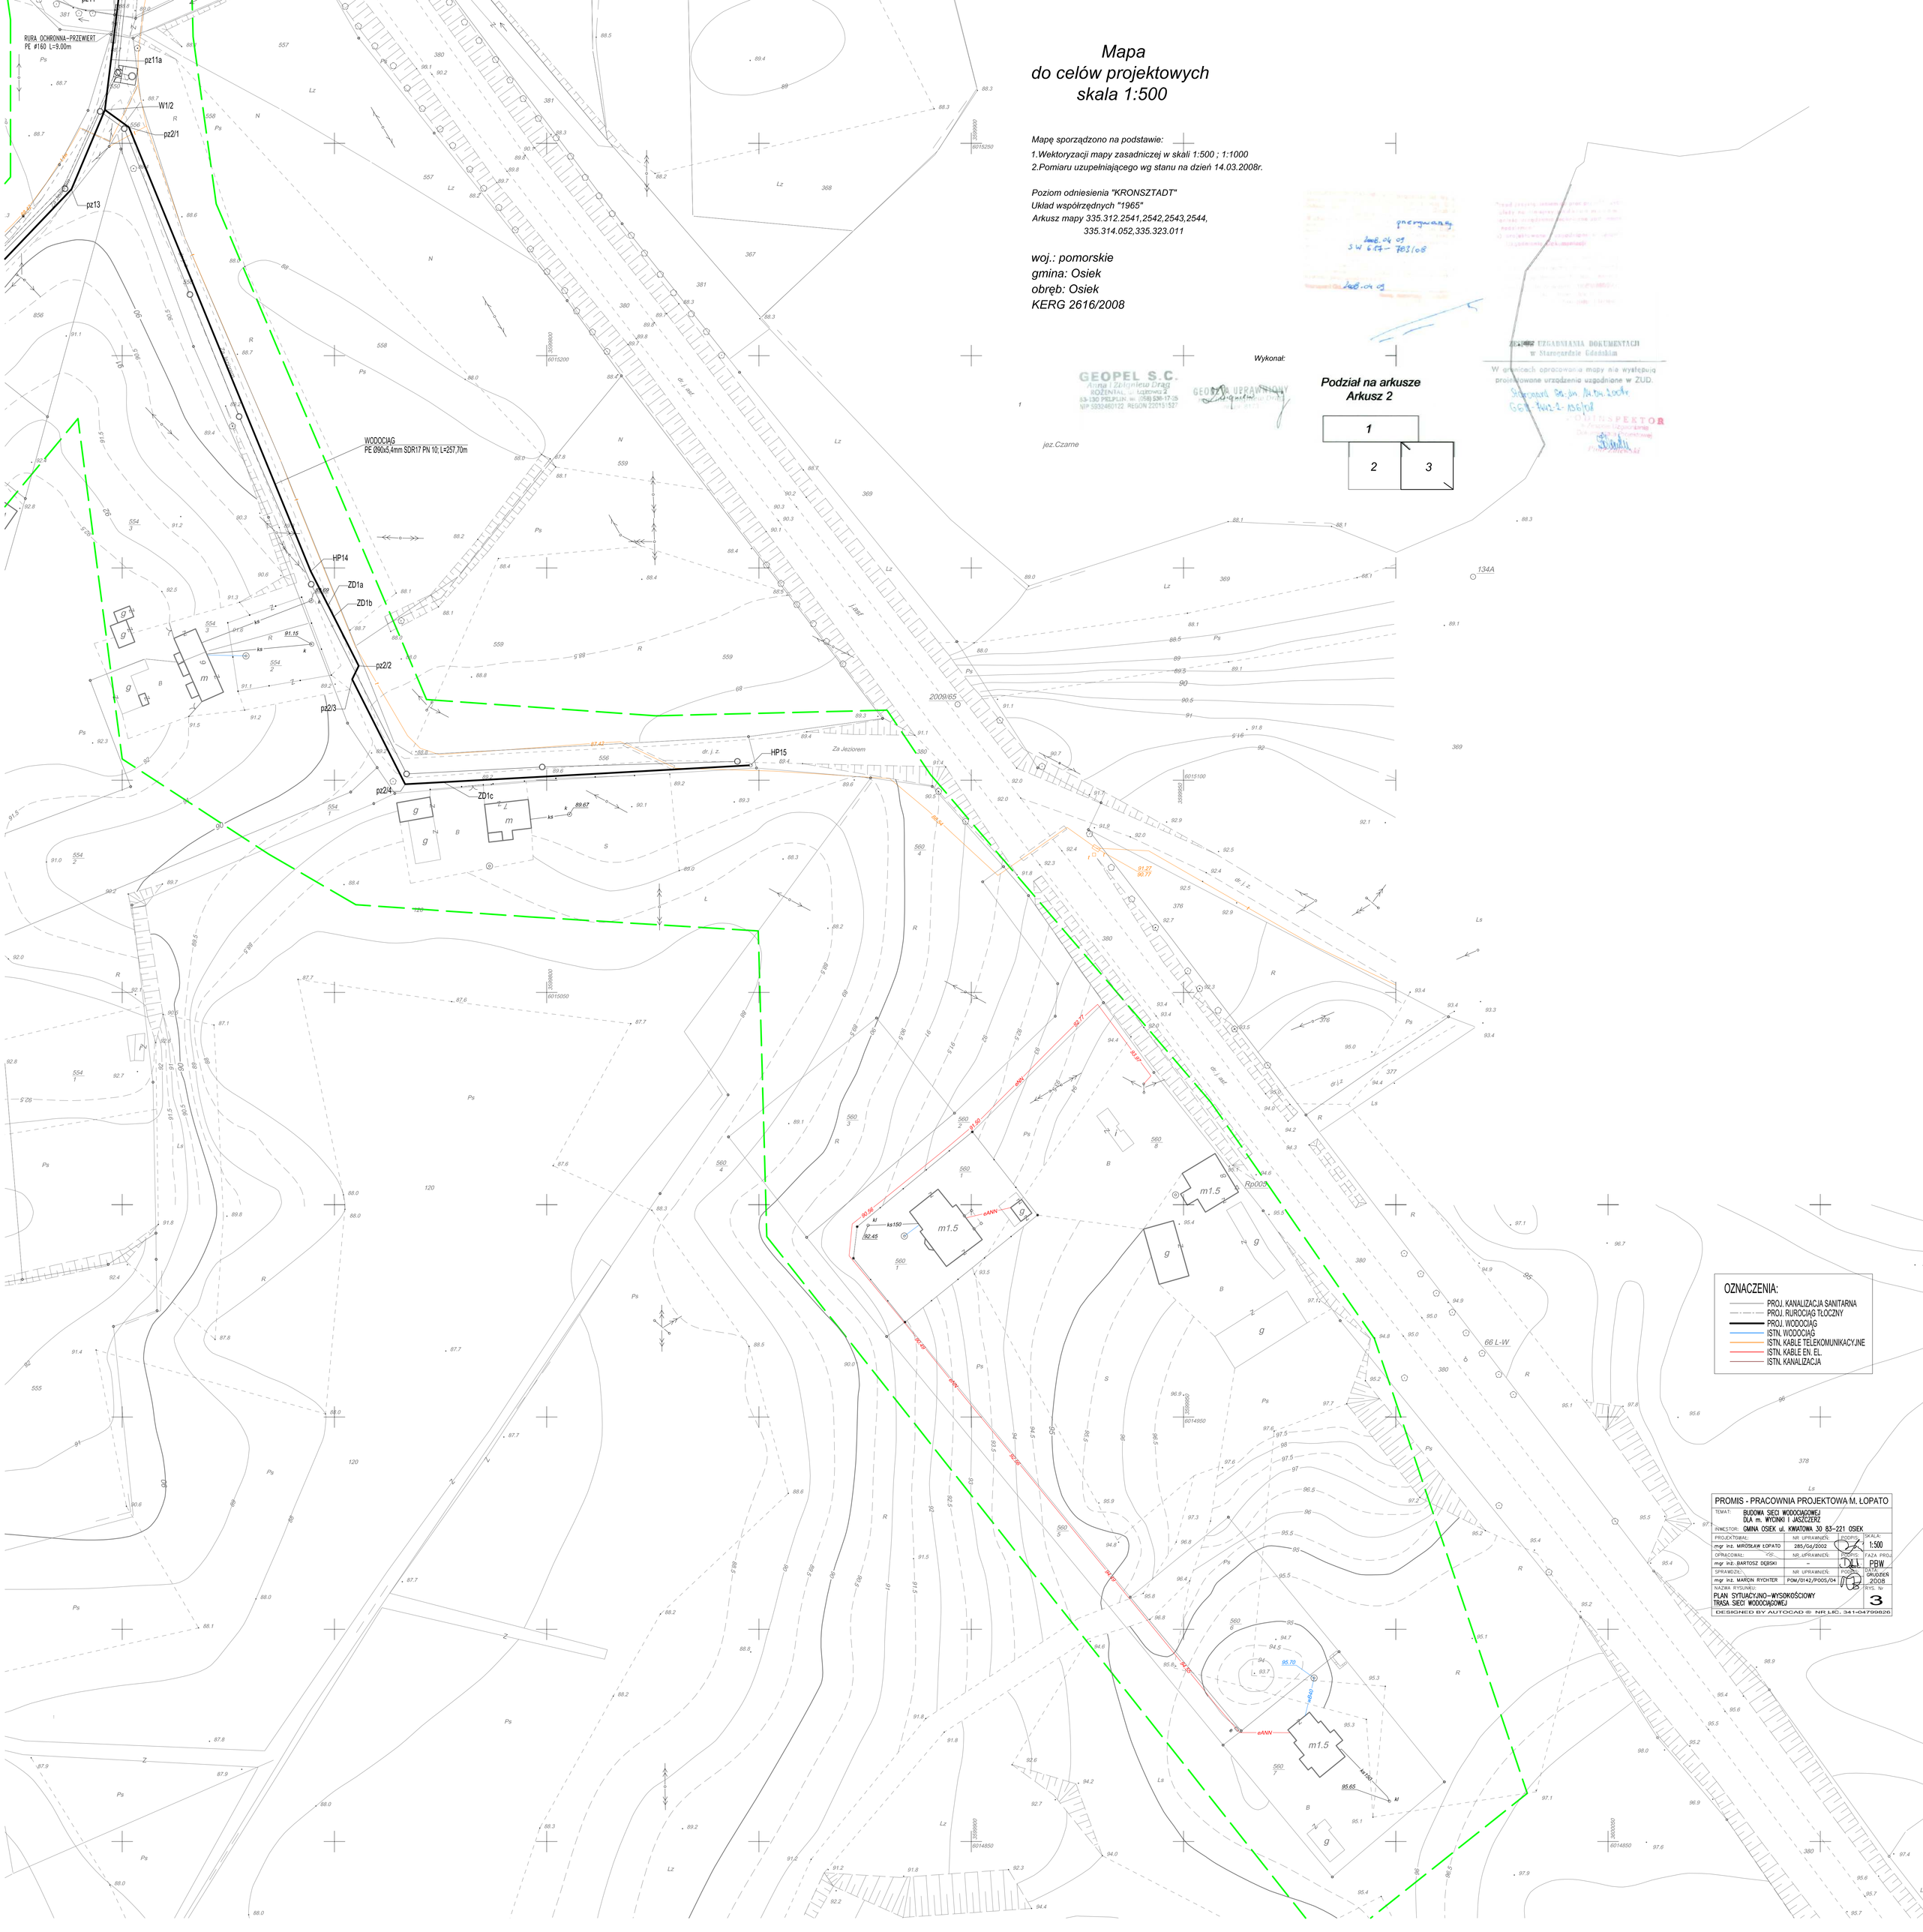

Mapa
do celów projektowych
skala 1:500

Mapę sporządzono na podstawie:
1.Wektoryzacji mapy zasadniczej w skali 1:500 ; 1:1000
2.Pomiaru uzupełniającego wg stanu na dzień 14.03.2008r.

Poziom odniesienia "KRONSZTADT"
Układ współrzędnych "1965"
Arkusz mapy 335.312.2541,2542,2543,2544,
335.314.052,335.323.011

woj.: pomorskie
gmina: Osiek
obręb: Osiek
KERG 2616/2008

Wykonał:

GEOPEL S.C.
Anna i Zbigniew Drąg
ROŻENTAL, ul. Łąkowa 2
83-130 PELPLIN, tel. (058) 536-17-25
NIP 5932460122 REGON 220151527

GEODETA UPRAWNIONY
Zbigniew Drąg

Podział na arkusze
Arkusz 2

1	
2	3

ZESPÓŁ UZGADNIANIA DOKUMENTACJI
w Starogardzie Gdańskim
W granicach opracowania mapy nie występują projektowane urządzenia uzgodnione w ZUD.
Starogard Gd., dn. 14.04.2008r.
G6R-7442-2-136/08
PODINSPEKTOR
Z Zespołu Uzgadniania Dokumentacji w Projektowaniu
Piotr Zalewski

OZNACZENIA:
- PROJ. KANALIZACJA SANITARNA
- PROJ. RUROCIĄG TŁOCZNY
- PROJ. WODOCIĄG
- ISTN. WODOCIĄG
- ISTN. KABLE TELEKOMUNIKACYJNE
- ISTN. KABLE EN. EL.
- ISTN. KANALIZACJA

PROMIS - PRACOWNIA PROJEKTOWA M. ŁOPATO

TEMAT: BUDOWA SIECI WODOCIĄGOWEJ DLA m. WYCINKI I JASZCZERZ			
INWESTOR: GMINA OSIEK ul. KWIATOWA 30 83-221 OSIEK			
PROJEKTOWAŁ: mgr inż. MIROSŁAW ŁOPATO	NR UPRAWNIEŃ: 285/Gd/2002	PODPIS:	SKALA: 1:500
OPRACOWAŁ: mgr inż. BARTOSZ DĘBSKI	NR UPRAWNIEŃ: –	PODPIS:	FAZA PROJ. PBW
SPRAWDZIŁ: mgr inż. MARCIN RYCHTER	NR UPRAWNIEŃ: POM/0142/P005/04	PODPIS:	DATA: GRUDZIEŃ 2008
NAZWA RYSUNKU: PLAN SYTUACYJNO-WYSOKOŚCIOWY TRASA SIECI WODOCIĄGOWEJ			RYS. Nr 3

DESIGNED BY AUTOCAD ® NR LIC. 341-04799826