

Mapa do celów projektowych skala 1:1000

Mapę sporządzono na podstawie:
1. Wektoryzacji mapy zasadniczej w skali 1:1000
2. Pomiaru uzupełniającego wg stanu na dzień 31.05.2007r.

Poziom odniesienia "KRONISZTADT"
Układ współrzędnych "1965"
Arkusze mapy 335.314.101

woj.: pomorskie
gmina: Osiek
obręb: Wycinki
KERG 357/2007

Granice oznaczone kolorem zielonym
przerysowano z mapy ewidencyjnej w skali 1:5000

335.314.092 ARK NR 9	335.314.101 ARK NR 10	335.314.102 ARK NR 11	335.314.052 ARK NR 4	335.323.011 ARK NR 5
335.314.094 ARK NR 12	335.314.103 ARK NR 13	335.314.104 ARK NR 14	335.314.053 ARK NR 6	335.323.013 ARK NR 8
			335.314.054 ARK NR 7	335.323.061 ARK NR 11

3598700.00

przejazd

*Janusz
30.07.2007/07*

*Janusz
30.07.2007/07*

GEOPEL S.C.
Biuro Geodezyjne i Kartograficzne


Wykonawca



W granicach opracowania mapy nie występuje
projektowane urządzenie wodociągowe w ZD10


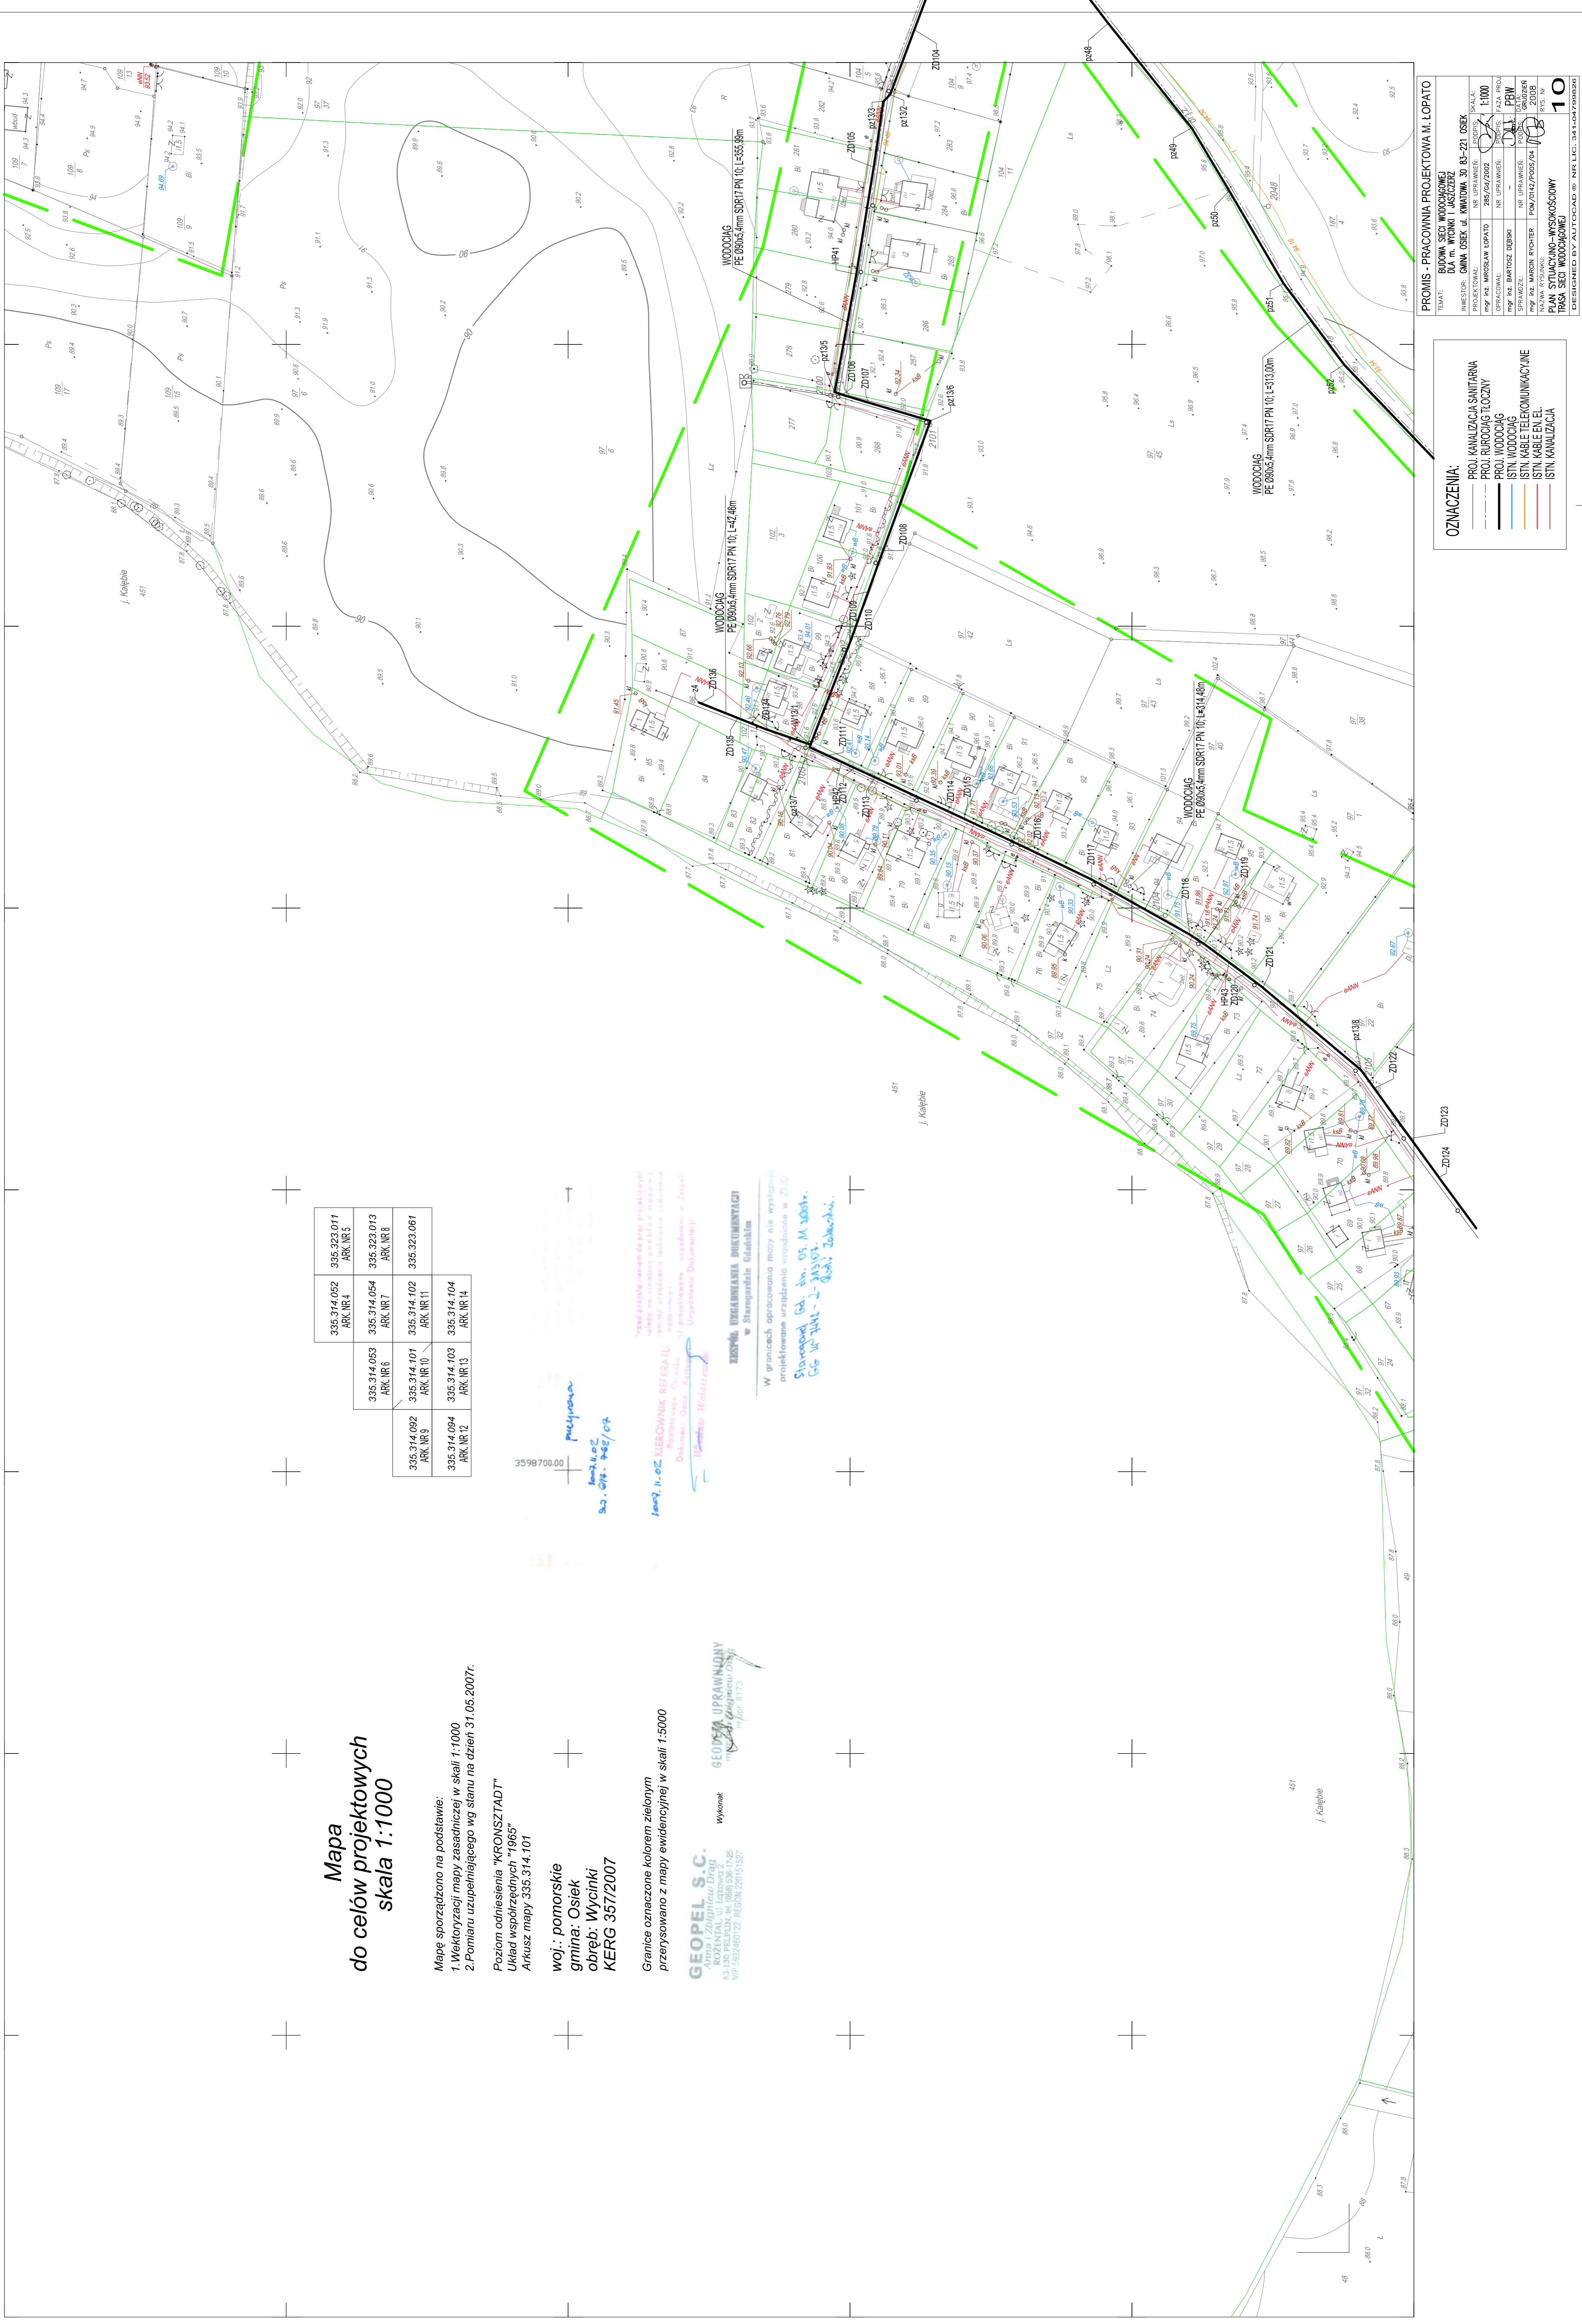

OZNACZENIA:

- PROJ. KANALIZACJA SANITARNA
- PROJ. RUROCIĄG TŁOCZNY
- PROJ. WOODCIĄG
- ISTN. KABLE TELEKOMUNIKACYJNE
- ISTN. KABLE EN. EL.
- ISTN. KANALIZACJA

PROMIS - PRACOWNIA PROJEKTOWA M. LOPATO
TEMAT: BUDOWA SECI WOODCIĄGOWEJ
SKALA: 1:1000
DATA: 2008
DOKUMENT: 10
DESIGNED BY AUTOCAD® NR LIC. 34.1047000020