


# Przykanaliki Kol. A, B, C, D, E

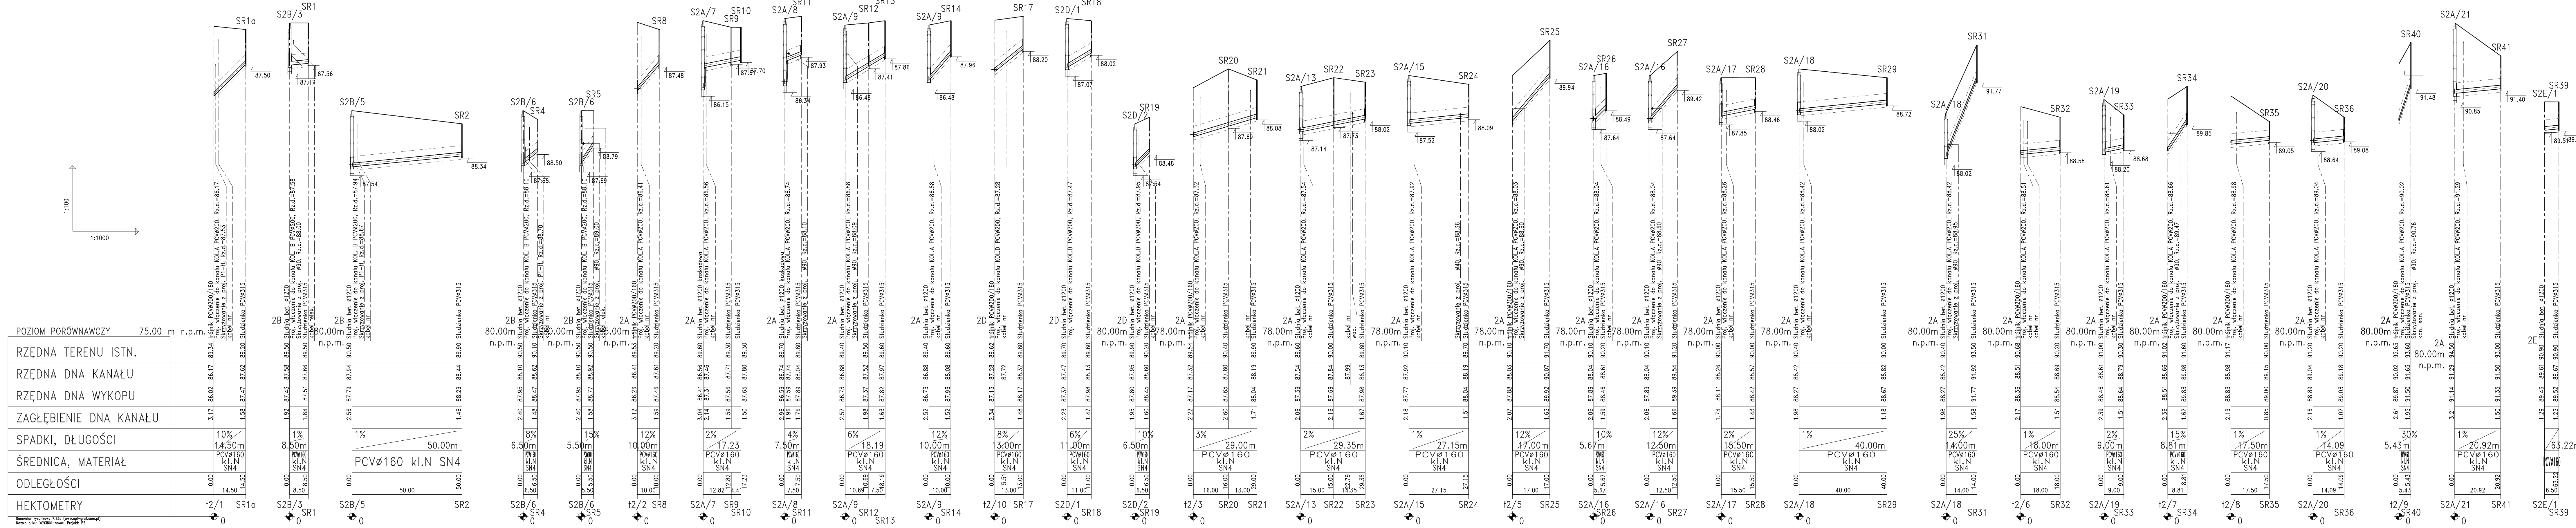

ARKUSZ NR 22

**PROMIS - PRACOWNIA PROJEKTOWA M. ŁOPATO**

TEMAT: BUDOWA PRZYŁĄCZY KANALIZACJI SANITARNEJ I WODOCIEPICHYCH DLA M. WYCINKI I JASZCZERZ

INWESTOR: GMINA OSIEK ul. KWIATOWA 30-321 OSIEK

PROJEKTOWAŁ: mgr inż. MIROSLAW ŁOPATO  
 NR UPRAWNIEN: 285/G4/2002  
 OPRACOWAŁ: mgr inż. BARTOSZ DEBSKI  
 NR UPRAWNIEN: -

PROJEKTOWAŁ: mgr inż. MAREK RYCHTER  
 NR UPRAWNIEN: POM/G142/P005/G/04

SKALA: 1:100/1:1000  
 FAZA PROJ.: DETALE  
 DATA: 2008  
 RYS.: Nr 17

DESIGNED BY AUTOCAD & NR LIC. 341-04799828