


Rurociągi tłoczne PE \varnothing 90/PE \varnothing 75 "P2", "P3", "P4", "P6", "P7", "P8"

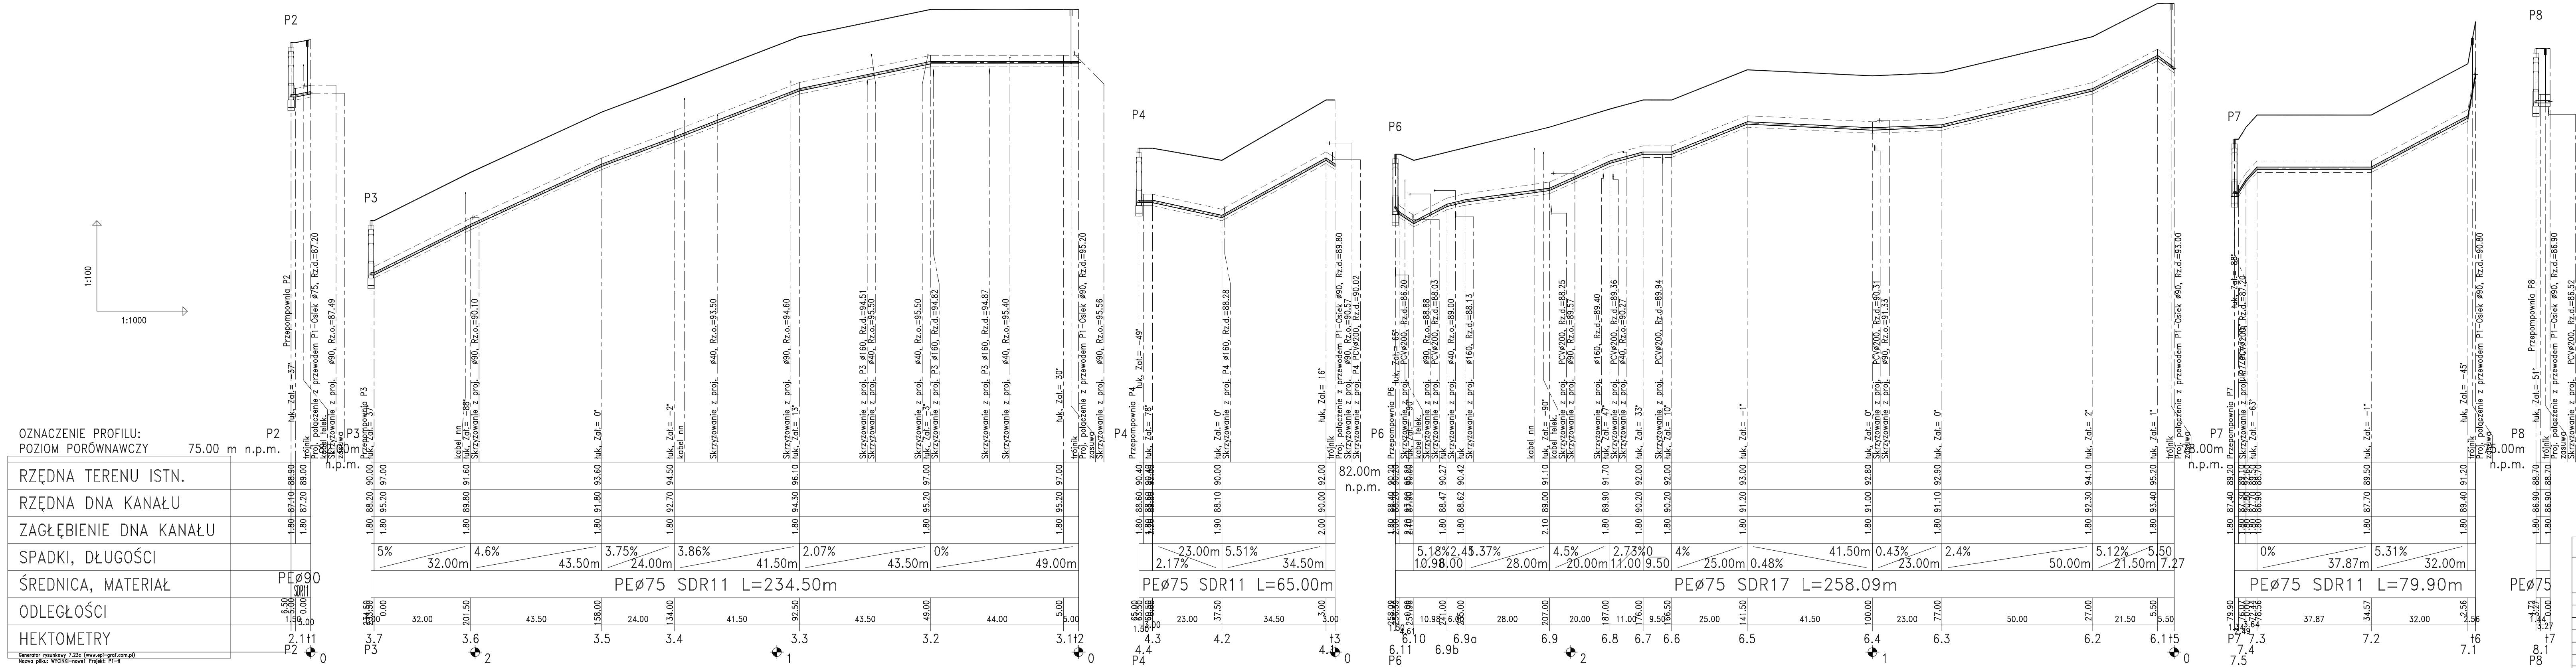

ARKUSZ NR 20

PROMIS - PRACOWNIA PROJEKTOWA M. ŁOPATO

TEMAT: BUDOWA KANALIZACJI SANITARNEJ DLA m. WYCINKI I JASZCZERZ

INWESTOR: GMINA OSIEK ul. KWIATOWA 30 83-221 OSIEK

PROJEKTOWAŁ:	NR UPRAWNIENI:	PODPIS:	SKALA:
mgr inż. MIROSŁAW ŁOPATO	285/Gd/2002	[Signature]	1:100/1:1000
OPRACOWAŁ:	NR UPRAWNIENI:	PODPIS:	FAZA PROJ.
mgr inż. BARTOSZ DĘBSKI	-	[Signature]	II
SPRAWDZIŁ:	NR UPRAWNIENI:	PODPIS:	DATA:
mgr inż. MARCIN RYCHTER	POM/0142/POOS/04	[Signature]	GRUDZIEŃ 2008

NAZWA RYSUNKU: PROFILE PODŁUŻNE RUROCIĄGI TŁOCZNE "P2", "P3", "P4", "P6", "P7", "P8"

RYC. Nr 29

DESIGNED BY AUTOCAD © NR LIC. 341-04799826