
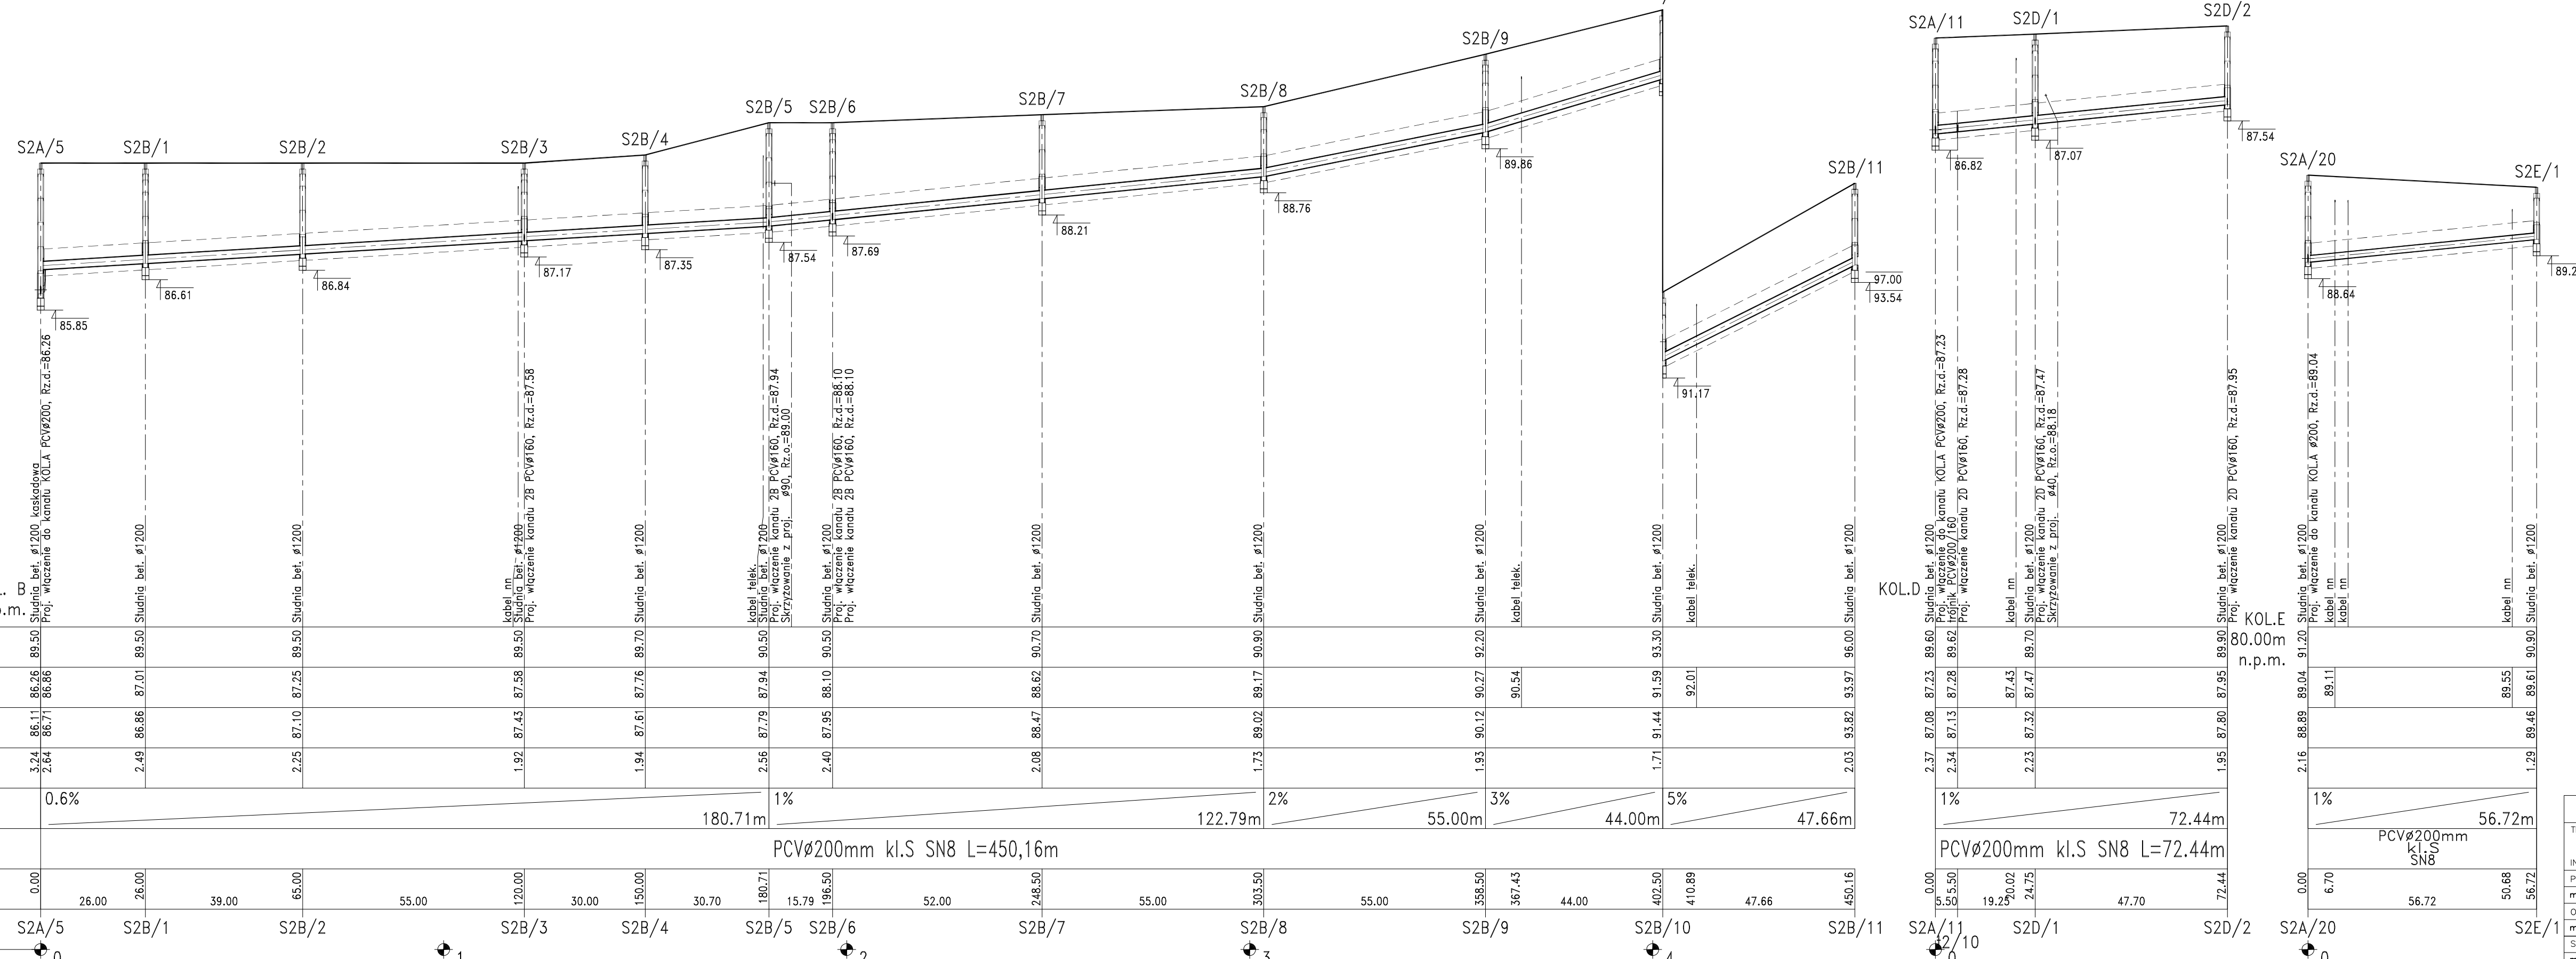


Zmiana poziomu porównawczego  
 S2B/10 Nowy poziom : 85.00 m n.p.m.

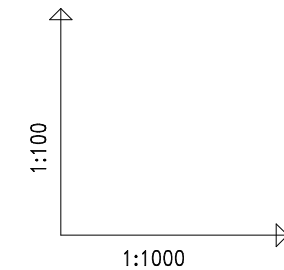

OZNACZENIE PROFILU:  
 POZIOM PORÓWNAWCZY 78.00 m n.p.m.

	KOL. D	KOL. E
RZĘDNA TERENU ISTN.	89.50	89.60
RZĘDNA DNA KANAŁU	86.26	87.23
RZĘDNA DNA WYKOPU	86.11	87.13
ZAGŁĘBIENIE DNA KANAŁU	3.24	2.34
SPADKI, DŁUGOŚCI	0.6%	1%
ŚREDNICA, MATERIAŁ	PCVø200mm kl.S SN8 L=450,16m	
ODLEGŁOŚCI	0.00	0.00
HEKTOMETRY	0	0

ARKUSZ NR 11

<b>PROMIS - PRACOWNIA PROJEKTOWA M. ŁOPATO</b>			
TEMAT: BUDOWA KANALIZACJI SANITARNEJ DLA m. WYCINKI I JASZCZERZ			
INWESTOR: GMINA OSIEK ul. KWIATOWA 30 83-221 OSIEK			
PROJEKTOWAŁ:	NR UPRAWNIENI:	PODPIS:	SKALA:
mgr inż. MIROSLAW ŁOPATO	285/Gd/2002		1:100/1:1000
OPRACOWAŁ:	NR UPRAWNIENI:	PODPIS:	FAZA PROJ.
mgr inż. BARTOSZ DĘBSKI	-		PBW
SPRAWDZIŁ:	NR UPRAWNIENI:	PODPIS:	DATA:
mgr inż. MARCIN RYCHTER	POM/0142/POOS/04		GRUDZIEŃ 2008
NAZWA RYSUNKU:			RYS. Nr
PROFILE PODŁUŻNE ZLEWNI P2 KOLEKTORY B, D, E			<b>18</b>
DESIGNED BY AUTOCAD © NR LIC. 341-04799826			

Generator rysunkowy 7.23c (www.epi-graf.com.pl)  
 Nazwa pliku: WYCINKI-nowe1 Projekt: P2