


Kol. A

Kol. B

Kol. C

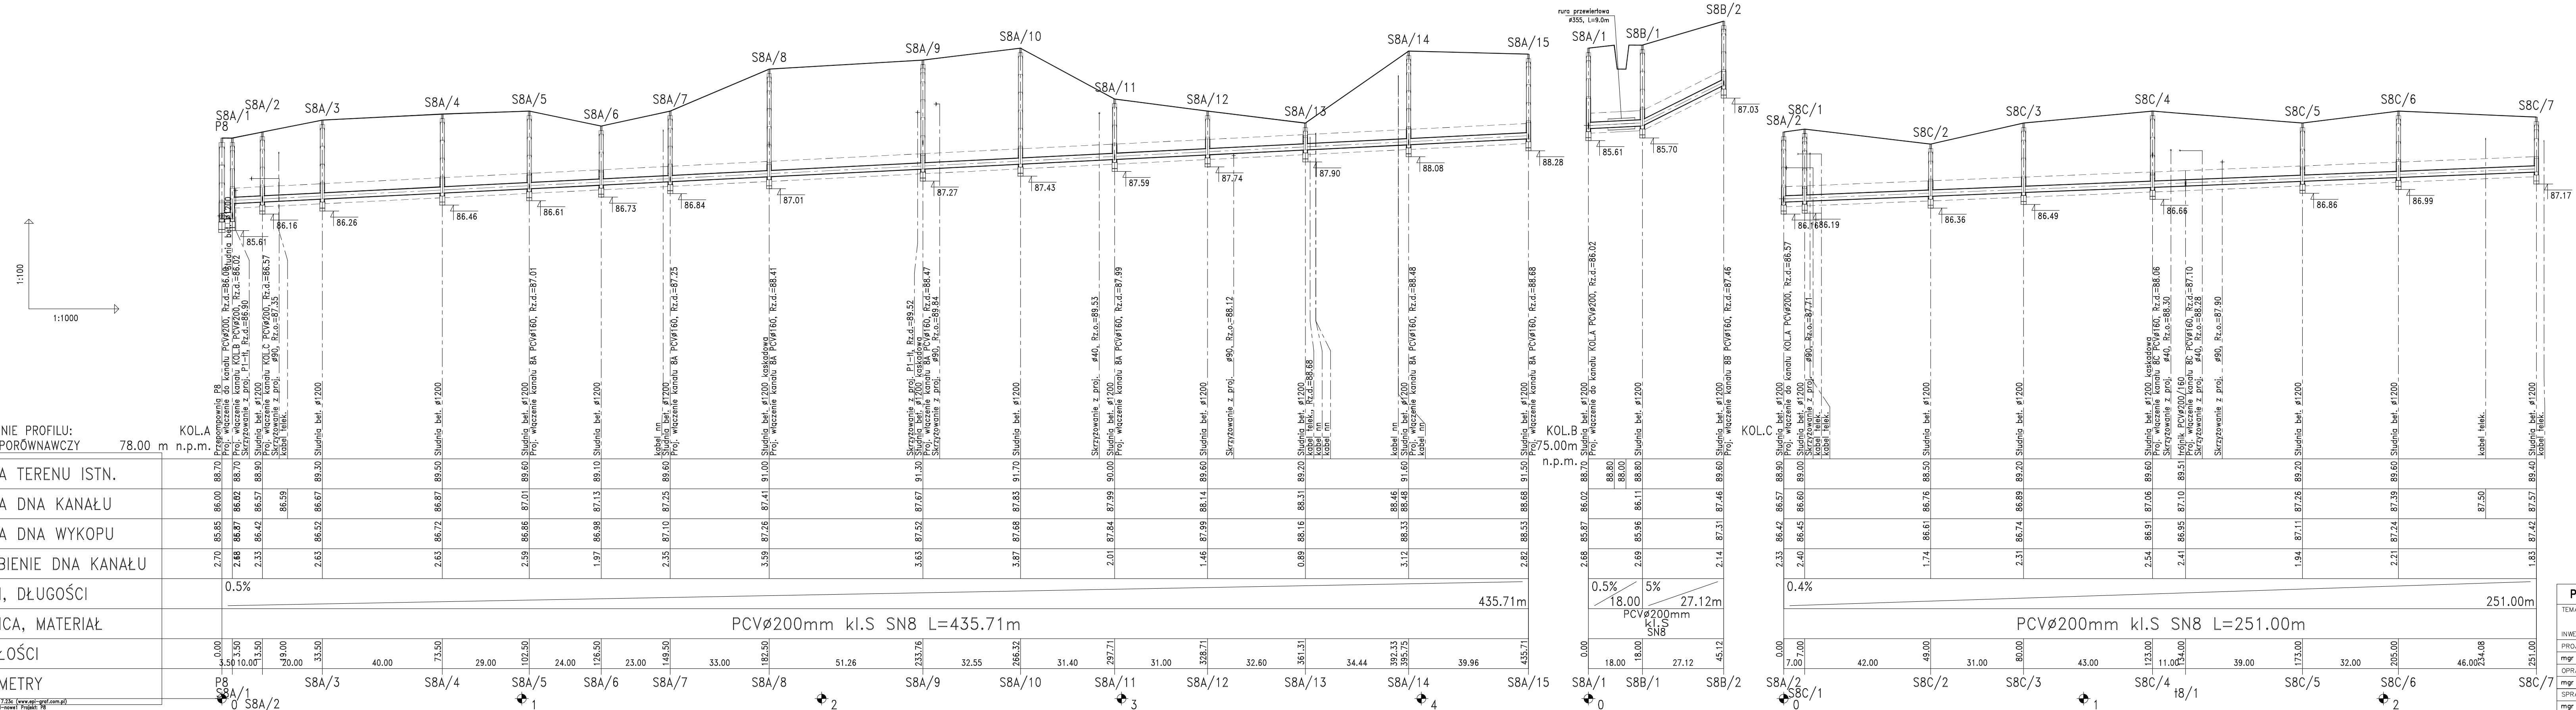

ARKUSZ NR 16

PROMIS - PRACOWNIA PROJEKTOWA M. ŁOPATO

TEMAT: BUDOWA KANALIZACJI SANITARNEJ DLA m. WYCINKI I JASZCZERZ

INWESTOR: GMINA OSIEK ul. KWIATOWA 30 83-221 OSIEK

PROJEKTOWAŁ:	NR UPRAWNIENI:	PODPIS:	SKALA:
mgr inż. MIROSLAW ŁOPATO	285/G4/2002	[Signature]	1:100/1:1000
OPRACOWAŁ:	NR UPRAWNIENI:	PODPIS:	FAZA PROJ.
mgr inż. BARTOSZ DEBSKI	-	[Signature]	PBW
SPRAWDZIŁ:	NR UPRAWNIENI:	PODPIS:	DATA:
mgr inż. MARCIN RYCHTER	POM/0142/POOS/04	[Signature]	GRUDZIEŃ 2008
NAZWA RYSUNKU:	RYS. Nr		
PROFYLE PODŁUŻNE ZLEWNI P8 KOLEKTORY A, B, C	24		
DESIGNED BY AUTOCAD © NR LIC. 341-04799826			