


Rurociąg tłoczny PEØ90 "P2" od 1.71 do 1.111

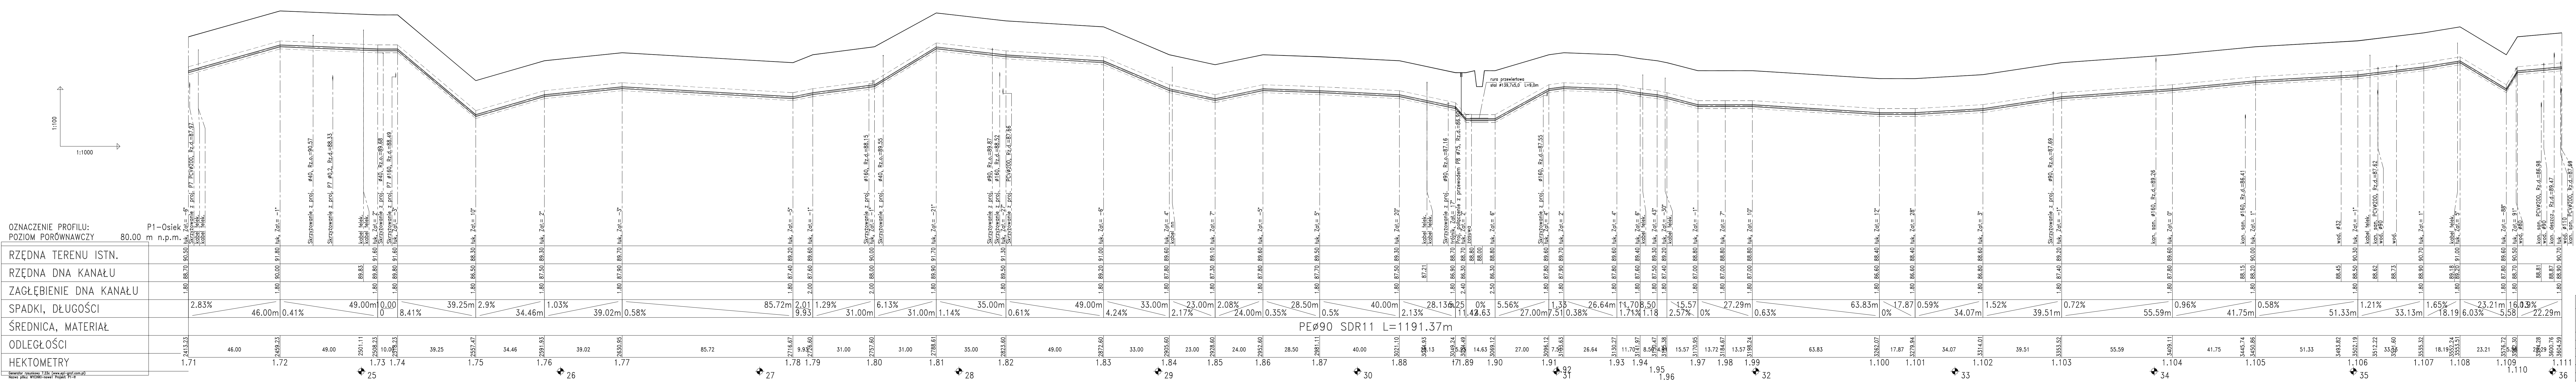

ARKUSZ NR 19

PROMIS - PRACOWNIA PROJEKTOWA M. ŁOPATO
 TEMAT: BUDOWA KANALIZACJI SANITARNEJ DLA m. WYCINKI I JASZCZERZ
 INWESTOR: GMINA OSIEK ul. KWIATOWA 30 83-221 OSIEK
 PROJEKTOWAŁ: mgr inż. MIROSŁAW ŁOPATO NR UPRAWNIENI: 285/G4/2002
 OPRACOWAŁ: mgr inż. BARTOSZ DEBSKI NR UPRAWNIENI: -
 SPRAWDZIŁ: mgr inż. MARCIN RYCHTER POM/0142/POOS/04
 NAZWA RYSUNKU: PROFIL PODŁUŻNY RUROCIĄGU TŁOCZNEGO "P2" ODCINEK od 1.71 do 1.111
 SKALA: 1:100/1:1000
 FAZA PRZJ: PROJEKT
 DATA: 08.05.2008
 RYS. NR: 28
 DESIGNED BY AUTOCAD & NR LIC. 341-04799820