


UKŁAD SŁUPÓW SKALA 1:100

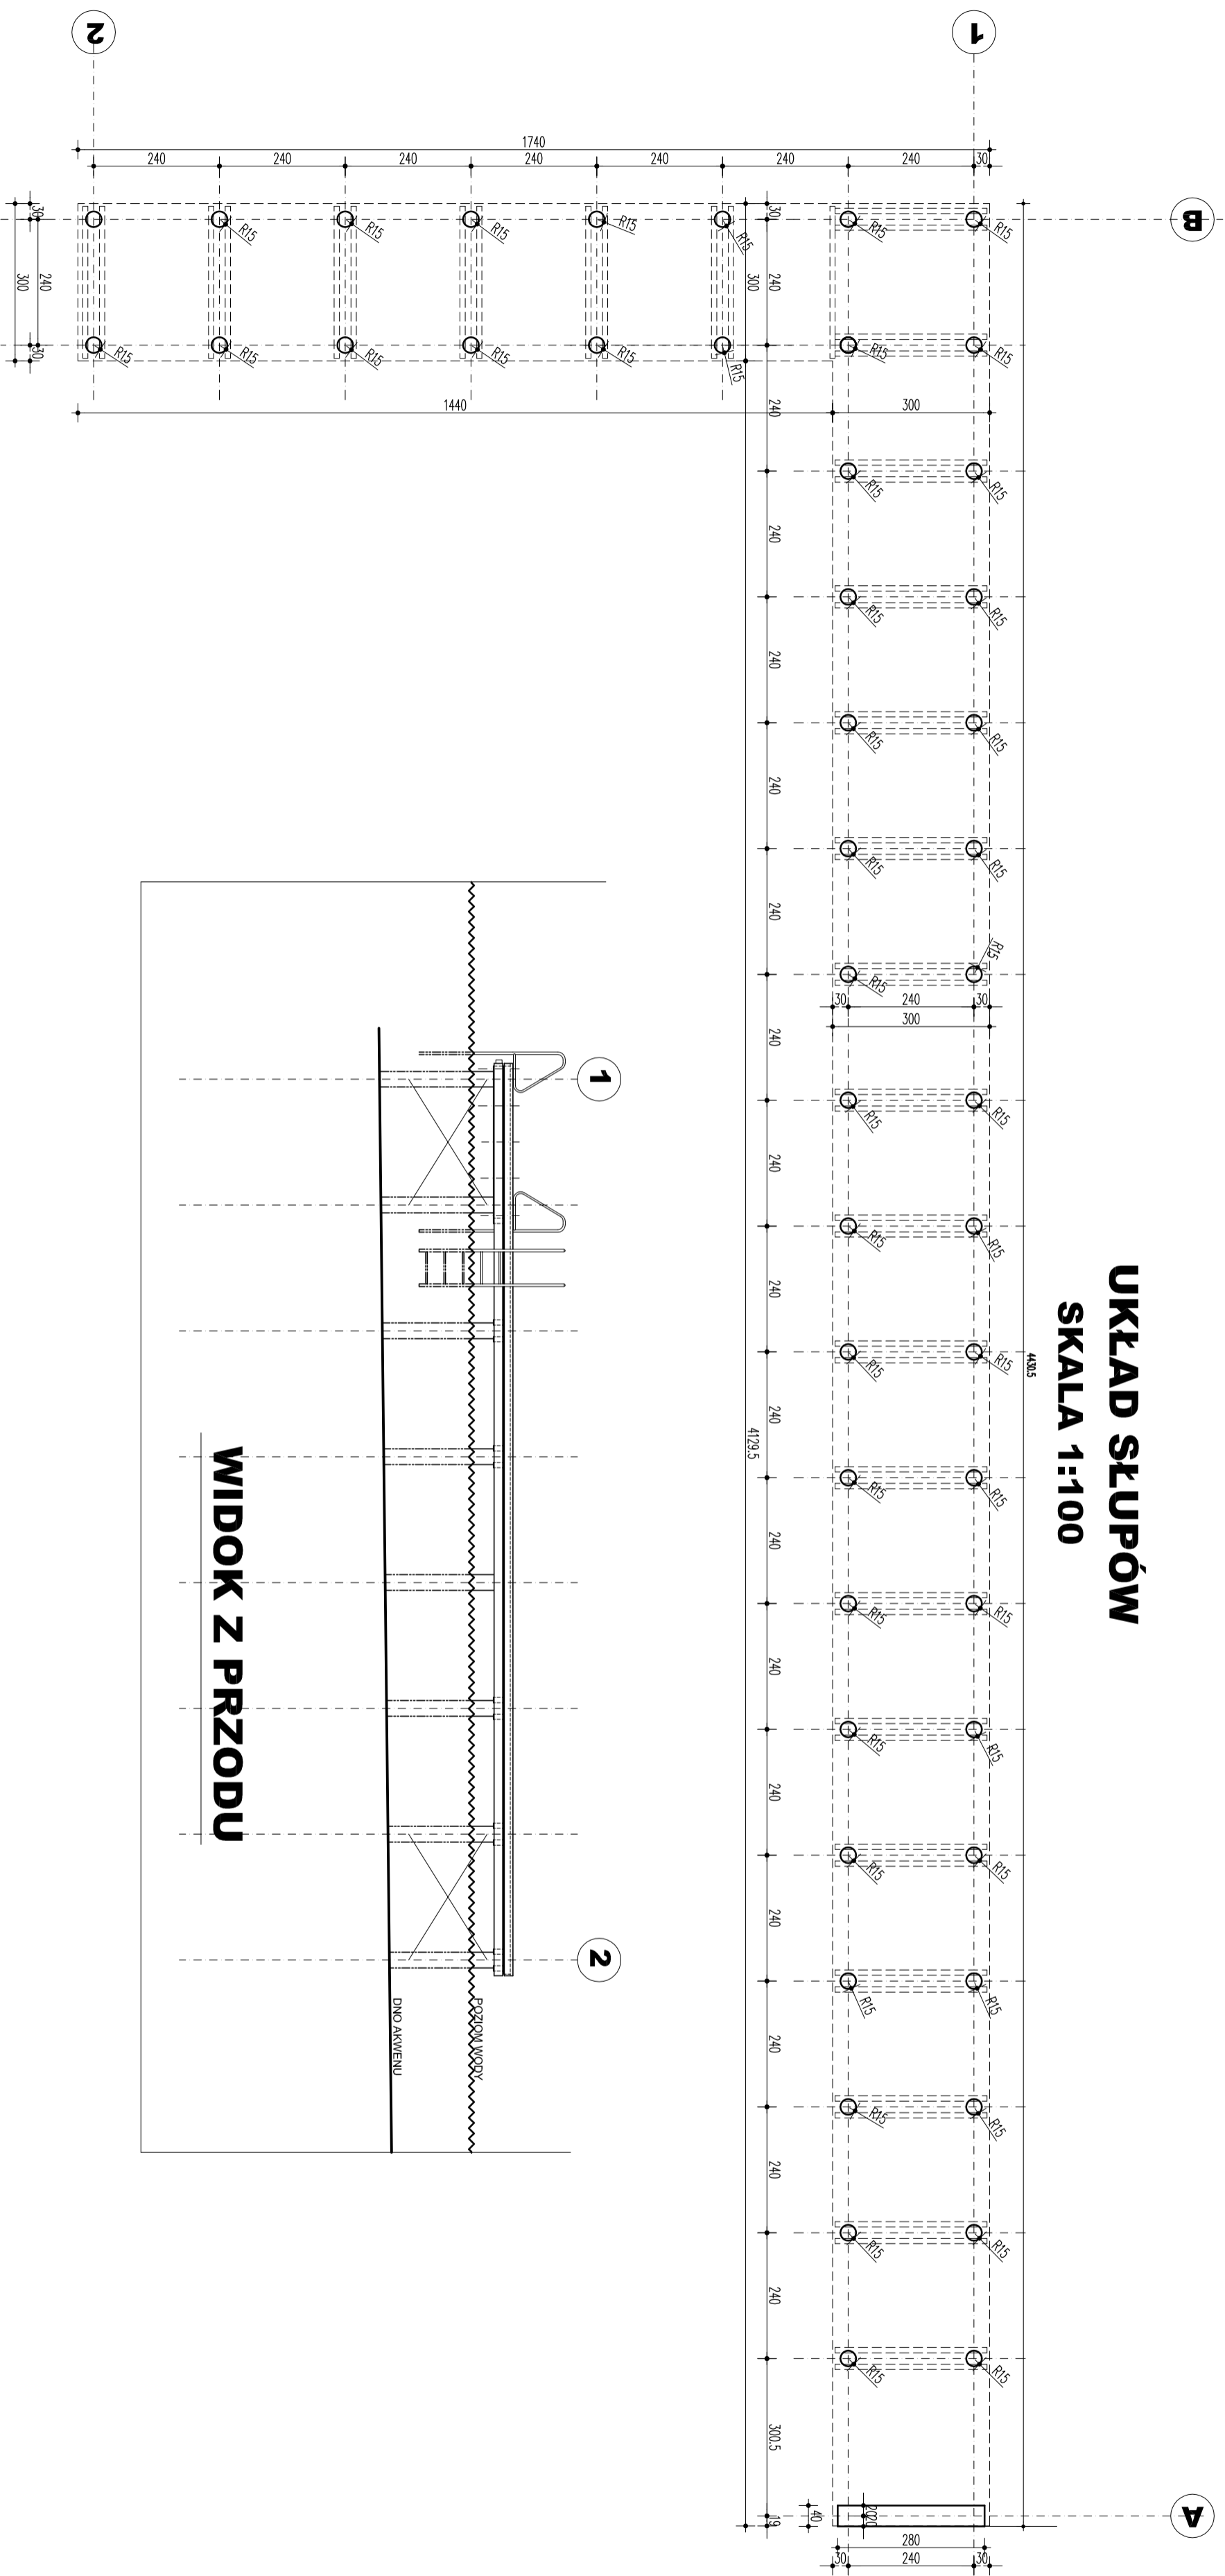

Biuro Projektowe Krzysztof Ziegart ul. Dł. Mała 5E, Starogard Gd., tel. 602537255		Skala:	
Stadium:	Projekt architektoniczno-inżynierski	UKŁAD SŁUPÓW	
PT	POKOSTU REKREACYJNEGO DZ. GEOJ. NR 78/08K OSREK DZ. GEOD. NR 153/08K RODOSZCZCZ GAL. OSREK	WIDOK Z PRZODU	
Brama:	Projektant: GANNA OSREK	1:100	
ARCH.	Projektował: mgr inż. arch. Krzysztof Ziegart upr. nr 4589/GD/90	11/2016	
	Opracował: mgr inż. arch. Krzysztof Ziegart upr. nr 4589/GD/90	11/2016	
	Sprawił:	A-2	