


PRZEKRÓJ P1-P1 SZCZEGÓŁY NAWIERZCHNI

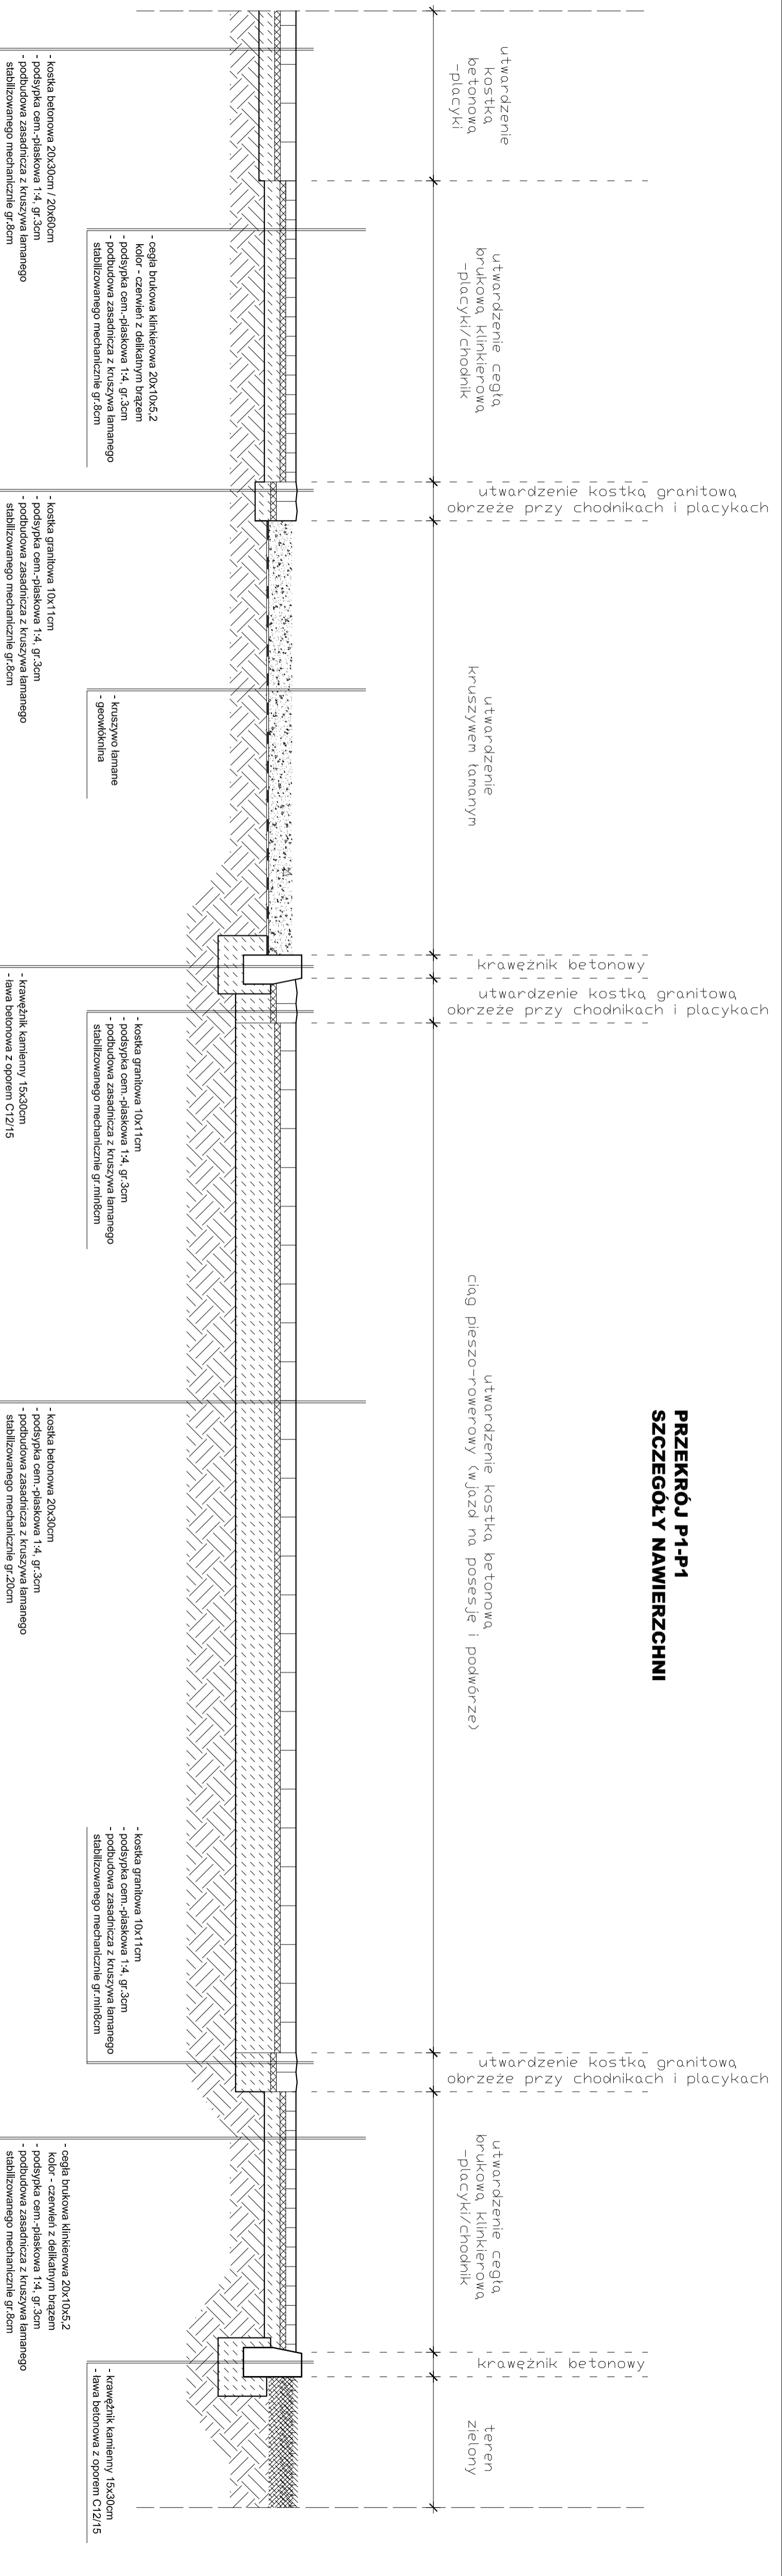

PRACOWNIA ARCHYTEKTONICZNA S.C.	SKALA:
SZCZEGÓŁY NAWIERZCHNI	1:20
OBIEKT: BUDOWA MAŁEJ ARCHYTEKTURY, OGRÓDZENIA I UTWARDZENIA TERENU	
LOKALIZACJA: Osiek, działka nr 508/2 I 765/2, obręb Osiek, gmina Osiek	
PROJEKTANT: MIĘTNAZWIŃSKO	PODPIS:
mgr inż. arch. Aneta Rogowska	158/Gd/01
tech. bud. Leszek Niklewski	POM/0050/ZOOK/05
BRANŻA: ARCH.	DATA: 12.2017r
PROJ. BUD.	NR Z3