

**Mapa
do celów projektowych
skala 1:1000**

Mapę sporządzono na podstawie :
1. Pomiaru uzupełniającego wg stanu na dn. 14.03.2008r.
2. Wektoryzacja mapy syt-wys w skali 1:1000
Poziom odniesienia "KRONSTADT"
Układ współrzędnych "1965"
Arkusz mapy 335.323.061, 063; 335.314.104

**gm Osiek
obręb Wycinki
wieś Jaszczerz
KERG 2616/2007**

Granice oznaczone kolorem zielonym przysyrowane
z mapy ewidencyjnej w skali 1:5000

WYKONAŁ

GEOPEL S.C.
Anna i Zbigniew Draj
ROZENTAL, ul. Łódzka 2
63-100 PRZECIŁKA, tel. (059) 536-1705
NIP 5332460122, REGON 220151927


przeznaczony
14.04.08
SW 67-783/08
14.04.08

Przed przyjęciem do prac projektowych należy na miejscu przedkłać mapy w całości wraz z opisem technicznym podłoża i kadastrem:
a) projektowane i uzgodnione w Zespole Uzgodnień Dokumentacji

W granicach opracowania mapy nie występują projektowane urządzenia uzgodnione w ZUD.

Starogard Gd, dn. 14.04.2008r
GGW-742-2-186/08

POINSPEKTOR
w Zespole Uzgodnień
Dokumentacji Projektowej
Piotr Ziemiński

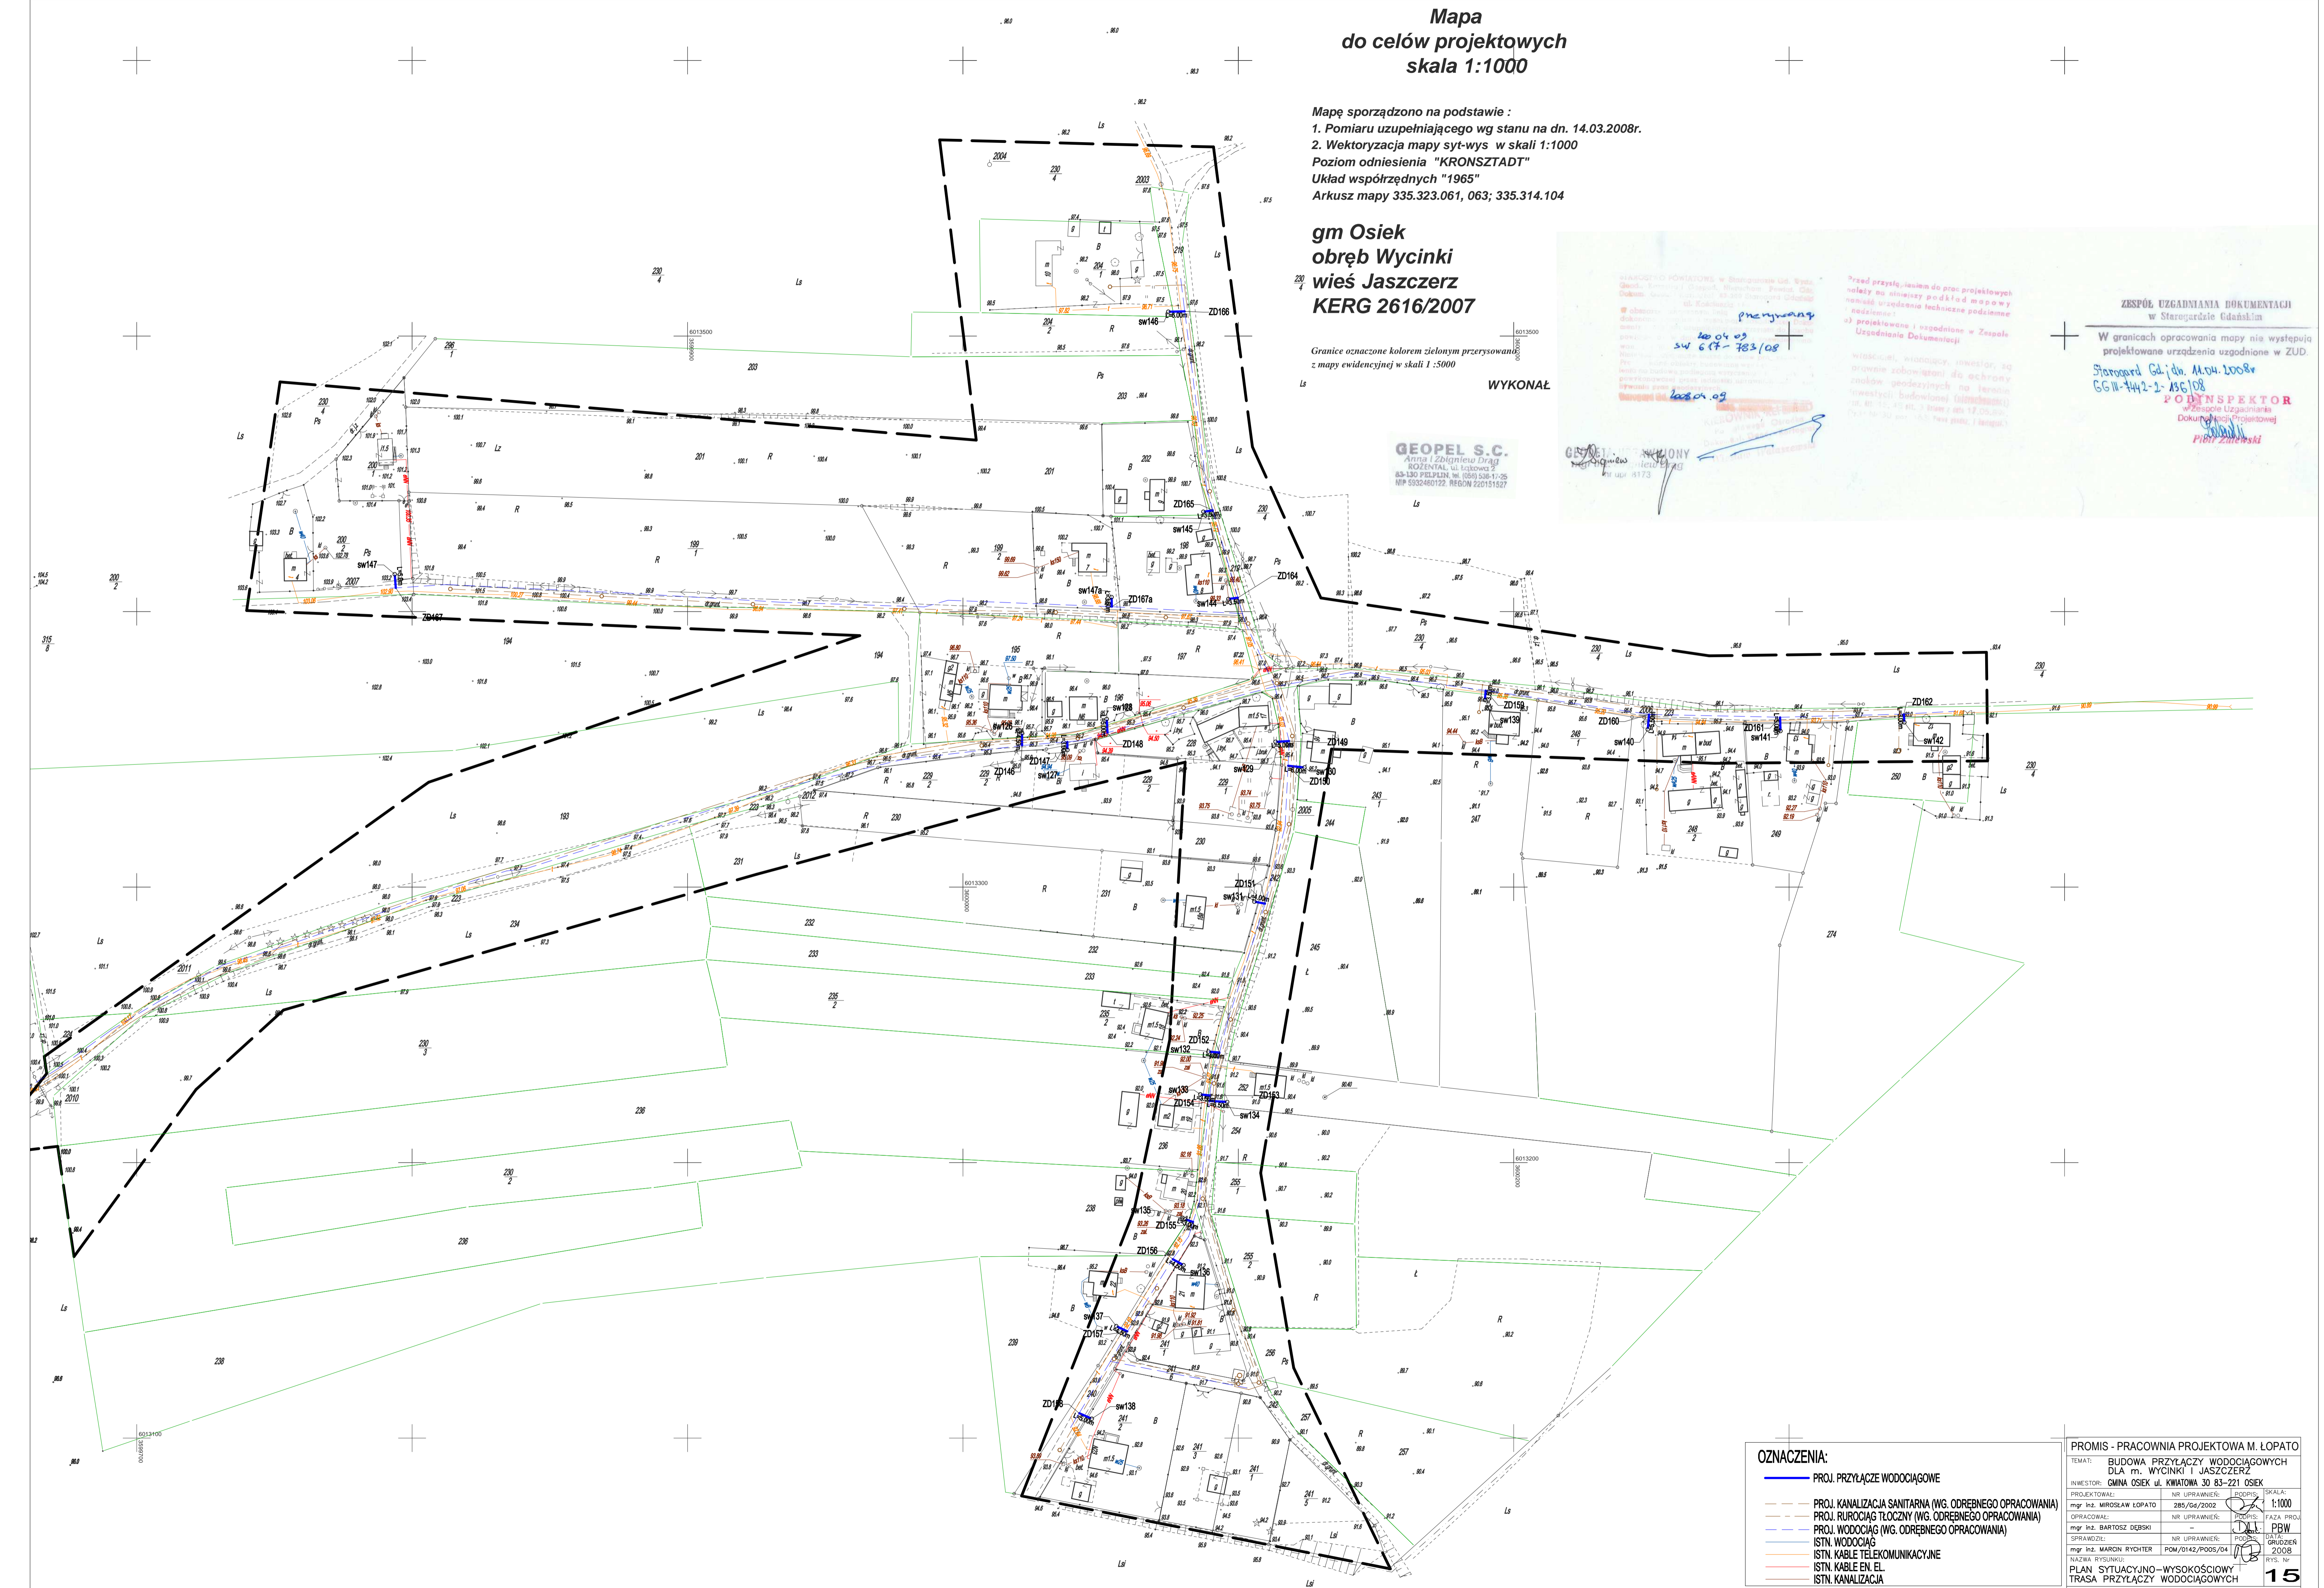

- OZNACZENIA:**
- PROJ. PRZYŁĄCZE WODOCIĄGOWE
 - PROJ. KANALIZACJA SANITARNA (WG. ODREBNEGO OPRACOWANIA)
 - PROJ. RUROCIĄG TŁOCZNY (WG. ODREBNEGO OPRACOWANIA)
 - PROJ. WODOCIĄG (WG. ODREBNEGO OPRACOWANIA)
 - ISTN. WODOCIĄG
 - ISTN. KABELE TELEKOMUNIKACYJNE
 - ISTN. KABELE EN. EL.
 - ISTN. KANALIZACJA

PROMIS - PRACOWNIA PROJEKTOWA M. ŁOPATO	
TEMAT:	BUDOWA PRZYŁĄCZY WODOCIĄGOWYCH DLA m. WYCINKI I JASZCZERZ QMNA OSEK ul. KWIKOWA 30 83-221 OSEK
INWESTOR:	
PROJEKTOWAŁ:	mgr inż. MIROSŁAW ŁOPATO
OPRACOWAŁ:	mgr inż. BARTOSZ DEBSKI
SPRAWDZIŁ:	mgr inż. MARCIN RYCHTER
NAZWA RYSUNKU:	PLAN SYTUACYJNO-WYSOKOŚCIOWY TRASA PRZYŁĄCZY WODOCIĄGOWYCH
SKALA:	1:1000
FAZA PROJ.:	PRW
DATA:	GRUDZIEŃ 2008
RTS. NR:	15
DESIGNED BY AUTOCAD © NR LIC. 341-04799826	